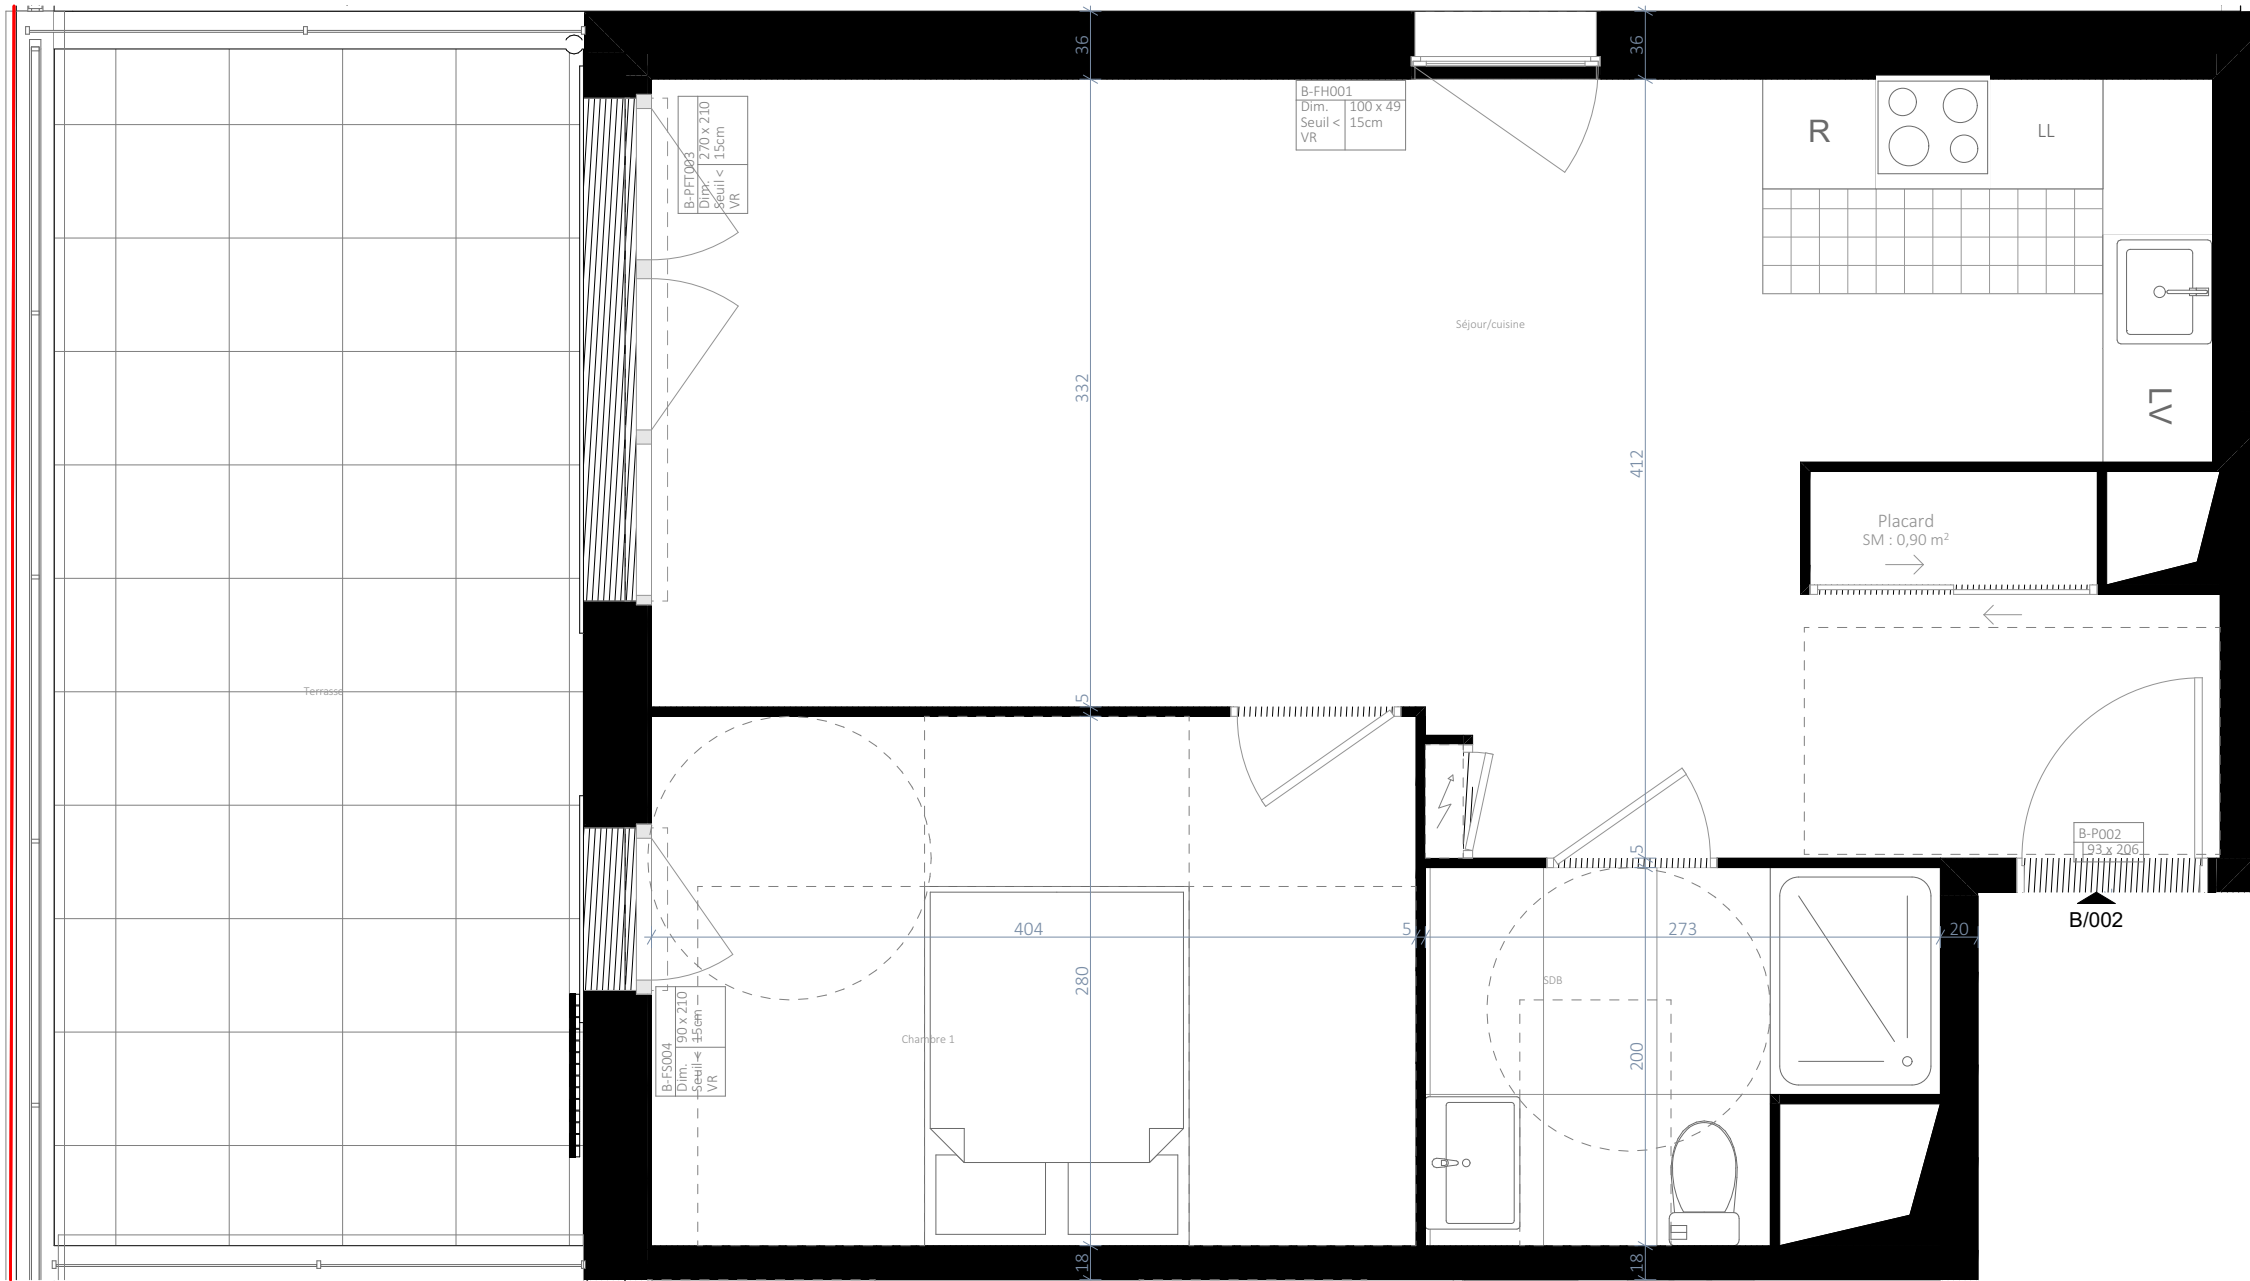



**IGNY 91 430**

Surface habitable		
	Chambre 1	11,33
	SDB	4,73
	Séjour/cuisine	30,11
		46,17 m²
	dont surface de placard	1,27 m²
Surface extérieure		
	Terrasse	17,43

La surface habitable des placards est incluse dans celle des pièces attenantes
La hauteur maximum des seuils des portes-fenêtres : balcon <15cm, terrasse <25cm

LL : Lave-linge	PF : Porte-fenêtre	 Carrelage cuisine
LV : Lave-vaisselle	F : Fenêtre	 Gainé technique
R : Réfrigérateur	PL : Placard	 Tableau électrique
VR : Volet roulant	HA : Hauteur d'allège	 Sèche-serviette

SSCV RESIDENCE SAINT-HONORE
9 rue Dareau
75014, PARIS

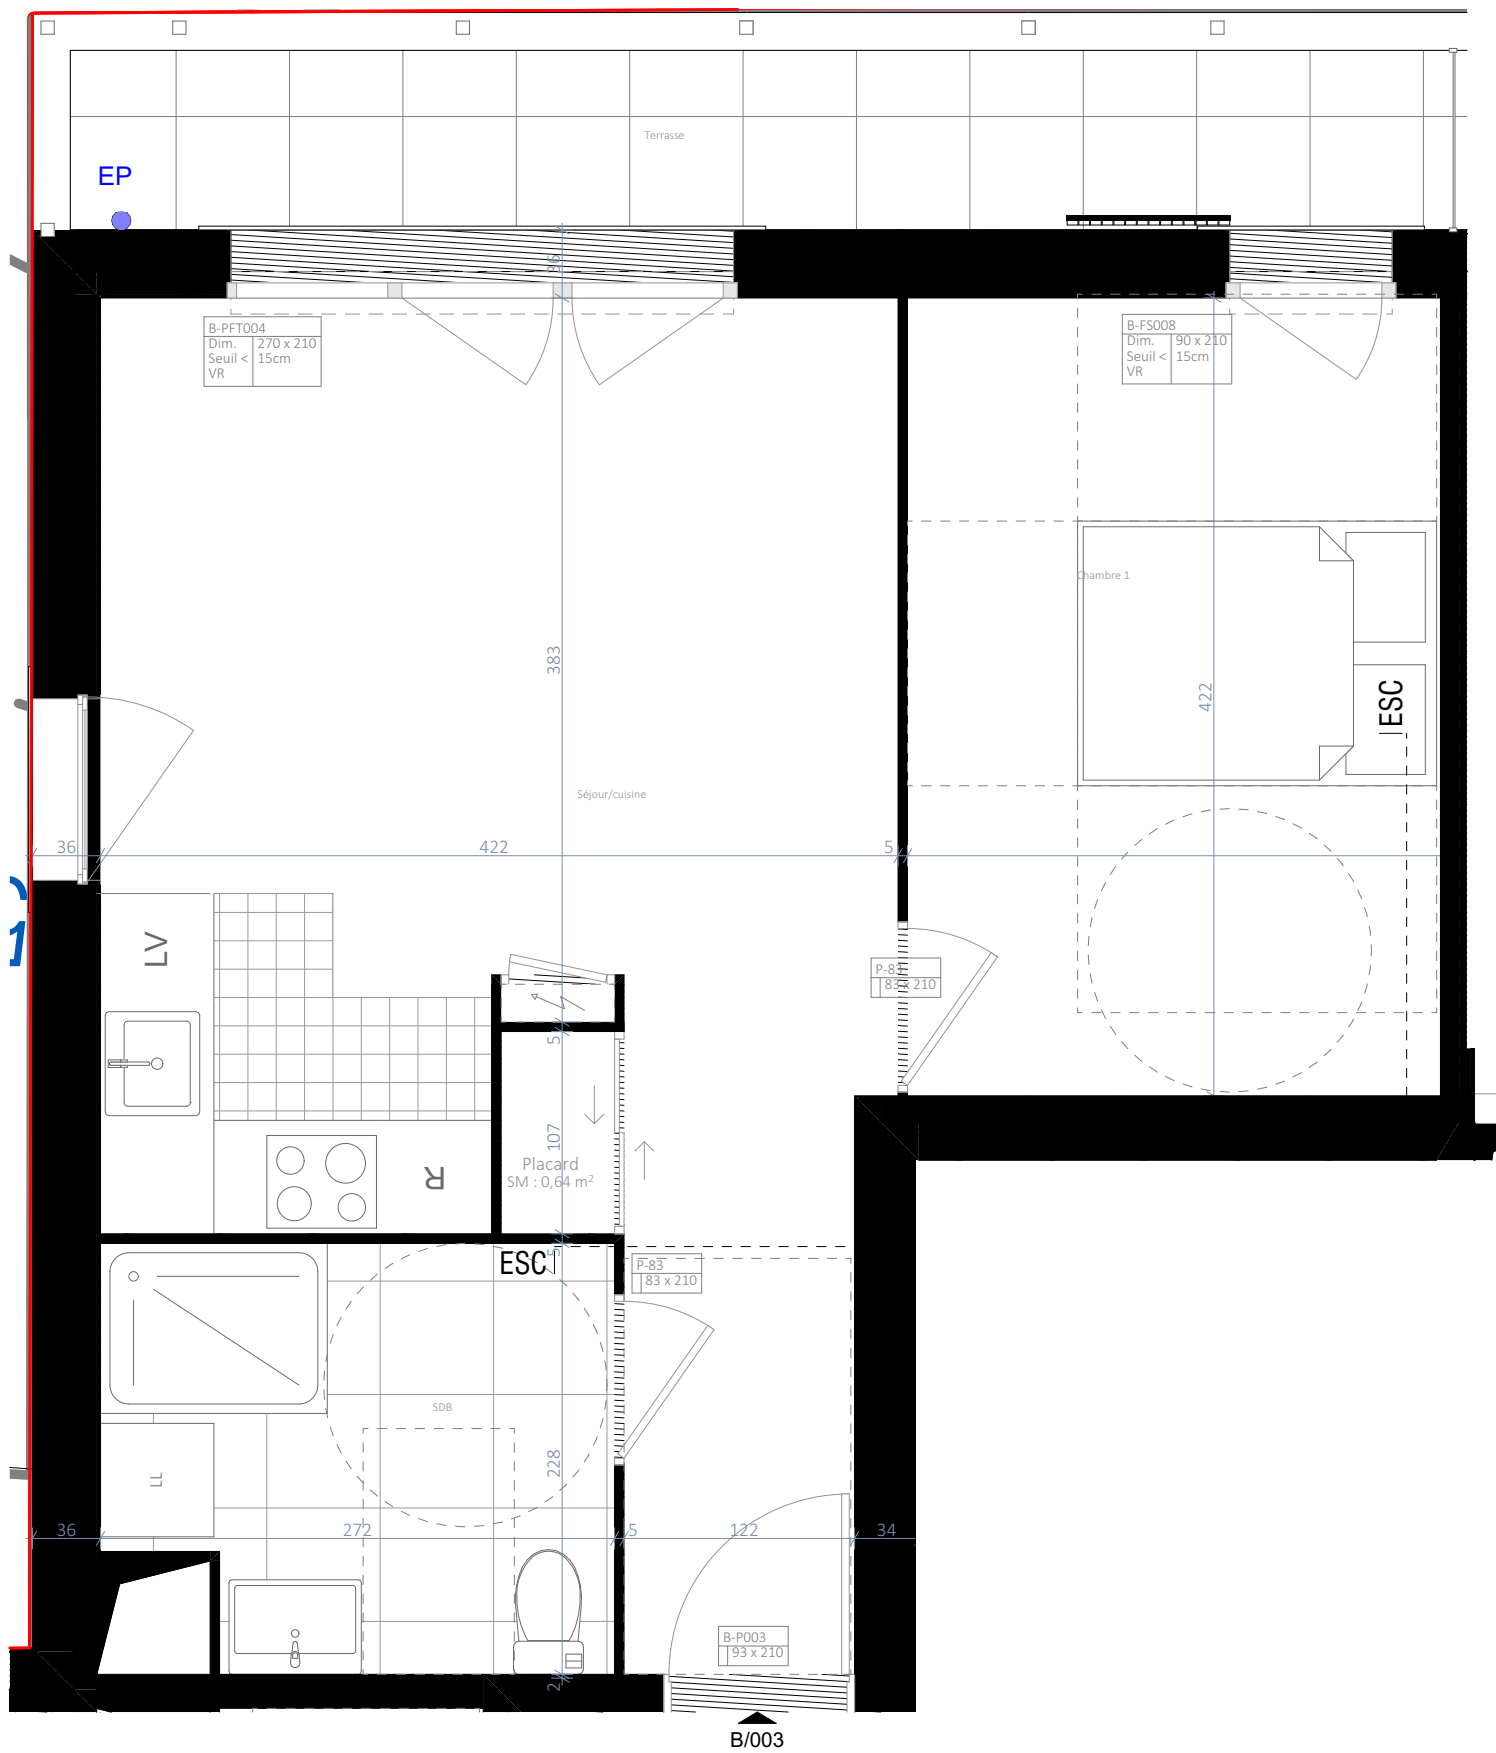

IGNY 91 430

A detailed floor plan of the 1st floor of a building. The plan shows a complex arrangement of rooms, including a large central hall, several smaller rooms, and a red highlighted area in the lower right corner. The red area is a rectangular room, possibly a laboratory or a specialized office. The plan also shows various corridors, stairs, and service areas. The overall layout is irregular, with rooms of different shapes and sizes.

Surface habitable		
	Chambre 1	11,90
	SDB	5,79
	Séjour/cuisine	23,30
		40,99 m²
	dont surface de placard	0,64 m²
Surface extérieure		
	Terrasse	6,95

La surface habitable des placards est incluse dans celle des pièces attenantes
La hauteur maximum des seuils des portes-fenêtres : balcon <15cm, terrasse <25cm

LL : Lave-linge	PF : Porte-fenêtre		Carrelage cuisine
LV : Lave-vaisselle	F : Fenêtre		Gaine technique
R : Réfrigérateur	PL : Placard		Tableau électrique
VR : Voilet roulant	HA : Hauteur d'allège		Sèche-serviette

Saint-Honoré
RÉSIDENCE
— IGNY —

SSCV RESIDENCE SAINT-HONORE
9 rue Dareau
75014, PARIS

Signature du réservataire :
Mention "lu et approuvé"

Le présent document exprime le principe d'aménagement et les dispositions générales de l'appartement. Des modifications sont susceptibles d'être apportées à ce plan en fonction des nécessités techniques, administratives ou commerciale de la réalisation, tant en ce qui concerne les dimensions libres que les équipements et réseaux divers. Il est admis une tolérance de 5% dans le calcul de la surface habitable globale du local. Les retombées, faux-plafonds, ainsi que l'emplacement des équipements sont figurés à titre indicatif. **Visuel non contractuel**

Date : 29/04/2024	Format : A3	Indice : A	Echelle : 1:40
--------------------------	--------------------	-------------------	-----------------------