


DEPARTEMENT DE SEINE ET MARNE
COMMUNE DE CHAUCONIN NEUFMONTIERS

URBANISME CONTEMPORAIN

"Le Pré Bourdeau"

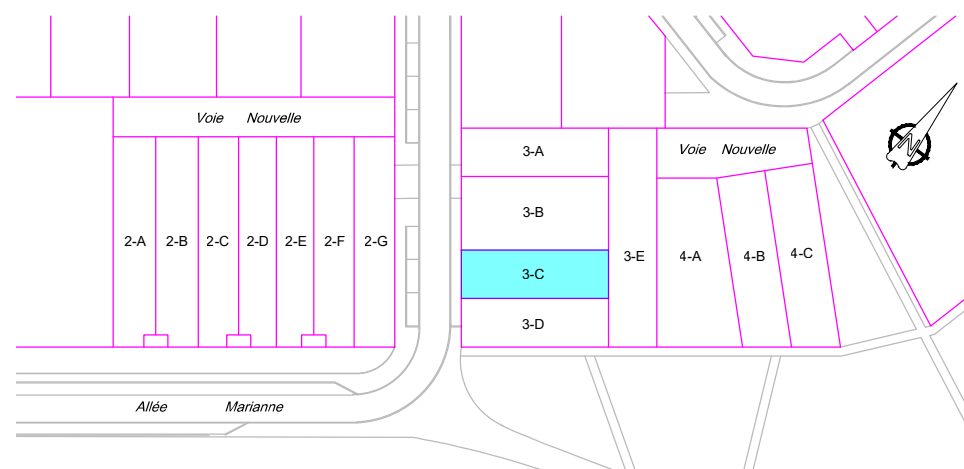

Lieu-dit : Voie Nouvelle
Section : Y n° 319
Superficie mesurée : 194 m²

PLAN DE SITUATION

1	13/11/2017	URBANISME CONTEMPORAIN	PLAN DE VENTE ET DE BORNAGE

ECHELLE : 1/250



LOT n° 3-C

PLAN DE VENTE ET DE BORNAGE

N° AFFAIRE : 17034.PM

N° PLAN : 17034.DWG



Yves DURIS-MAUGER
Christophe LUQUET
9 D, Rue Léon Leroyer
- 77334 MEAUX CEDEX -
E-MAIL: meaux@ydm-geometre-expert.fr
Tél. 01.64.33.01.39 ou 01.64.33.02.22
Fax. 01.60.25.50.41
Bureau Secondaire
12, Rue du Maréchal Joffre
- 77410 CLAYE SOUILLY -



gpARCHITECTES
architecture & urbanisme



INGÉNIERIE
MAÎTRISE D'ŒUVRE
INFRASTRUCTURE
AMÉNAGEMENT URBAIN

CONTROLE PAR YDM LE 15/11/2017

PLAN DE MASSE

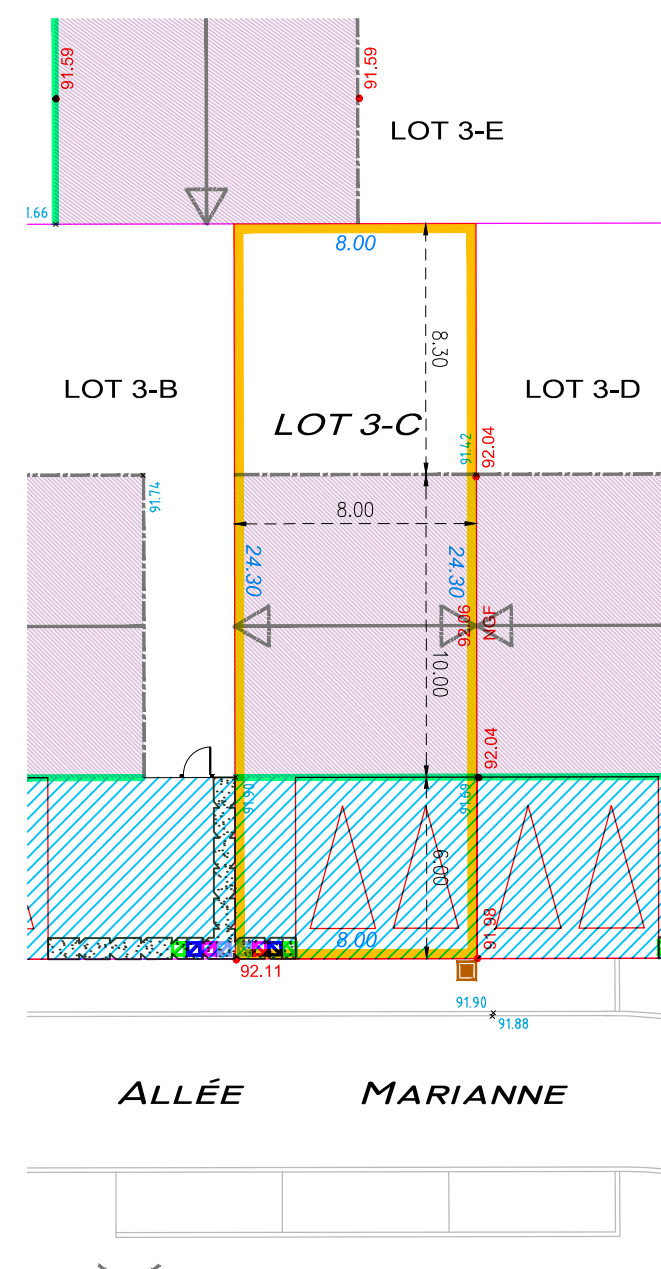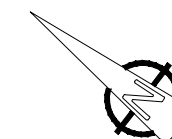

- Branchement AEP
- Coffret individuel GAZ
- Coffret ERDF
- Regard de branchement Eaux Usées
- Regard FT
- Candélabre à créer

- Implantation du pignon en limite obligatoire
- Zone d'implantation construction principale
- Ouverture en pignon obligatoire
- Sens de faitage principal
- Recul minimum de la façade principale
- Stationnements privatifs aériens

- Zone non aedificandi (y compris annexes)
- Zone terrasse 3.00m x 5.00m
- Zone implantation annexes
- Zone non close sur espace public et voisin
- ALTITUDE TERRAIN NATUREL AVANT TRAVAUX
- ALTITUDE PROJET
- HAIE SANS GRILLAGE (CHARGE AMÉNAGEUR)
- HAIE RÉALISÉE SUR LE DOMAINE PUBLIC (CHARGE AMÉNAGEUR)
- CLÔTURE SUR VOISIN + HAIE CHAMPÊTRE (CHARGE CLIENT)
- IMPLANTATION PORTILLON POSSIBLE (CHARGE CLIENT)

ECHELLE : 1/250



Yves DURIS-MAUGER
Christophe LUQUET
E-MAIL: meaux@ydm-geometre-expert.fr
Tél. 01.64.33.01.39 ou 01.64.33.02.22