



LES BONNETS


Hameau des Bonnets
38410 SAINT-MARTIN-D'URIEGE

Logement : T3 n°003
Etage : RDC
Bâtiment : 1


07/02/2020

Surfaces habitables

Dégagement	8.76 m ²
Rangement	1.59 m ²
Sejour/cuisine	36.08 m ²
Chambre 1	11.99 m ²
Chambre 2	12.28 m ²
SDB	6.03 m ²
WC	1.21 m ²
Surface habitable totale	77.94 m²
Balcon	30.36 m ²

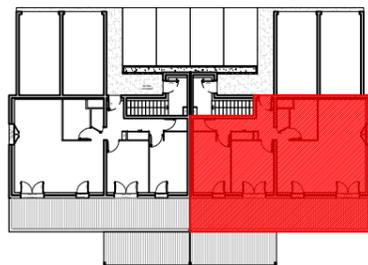

RDC BAT.A

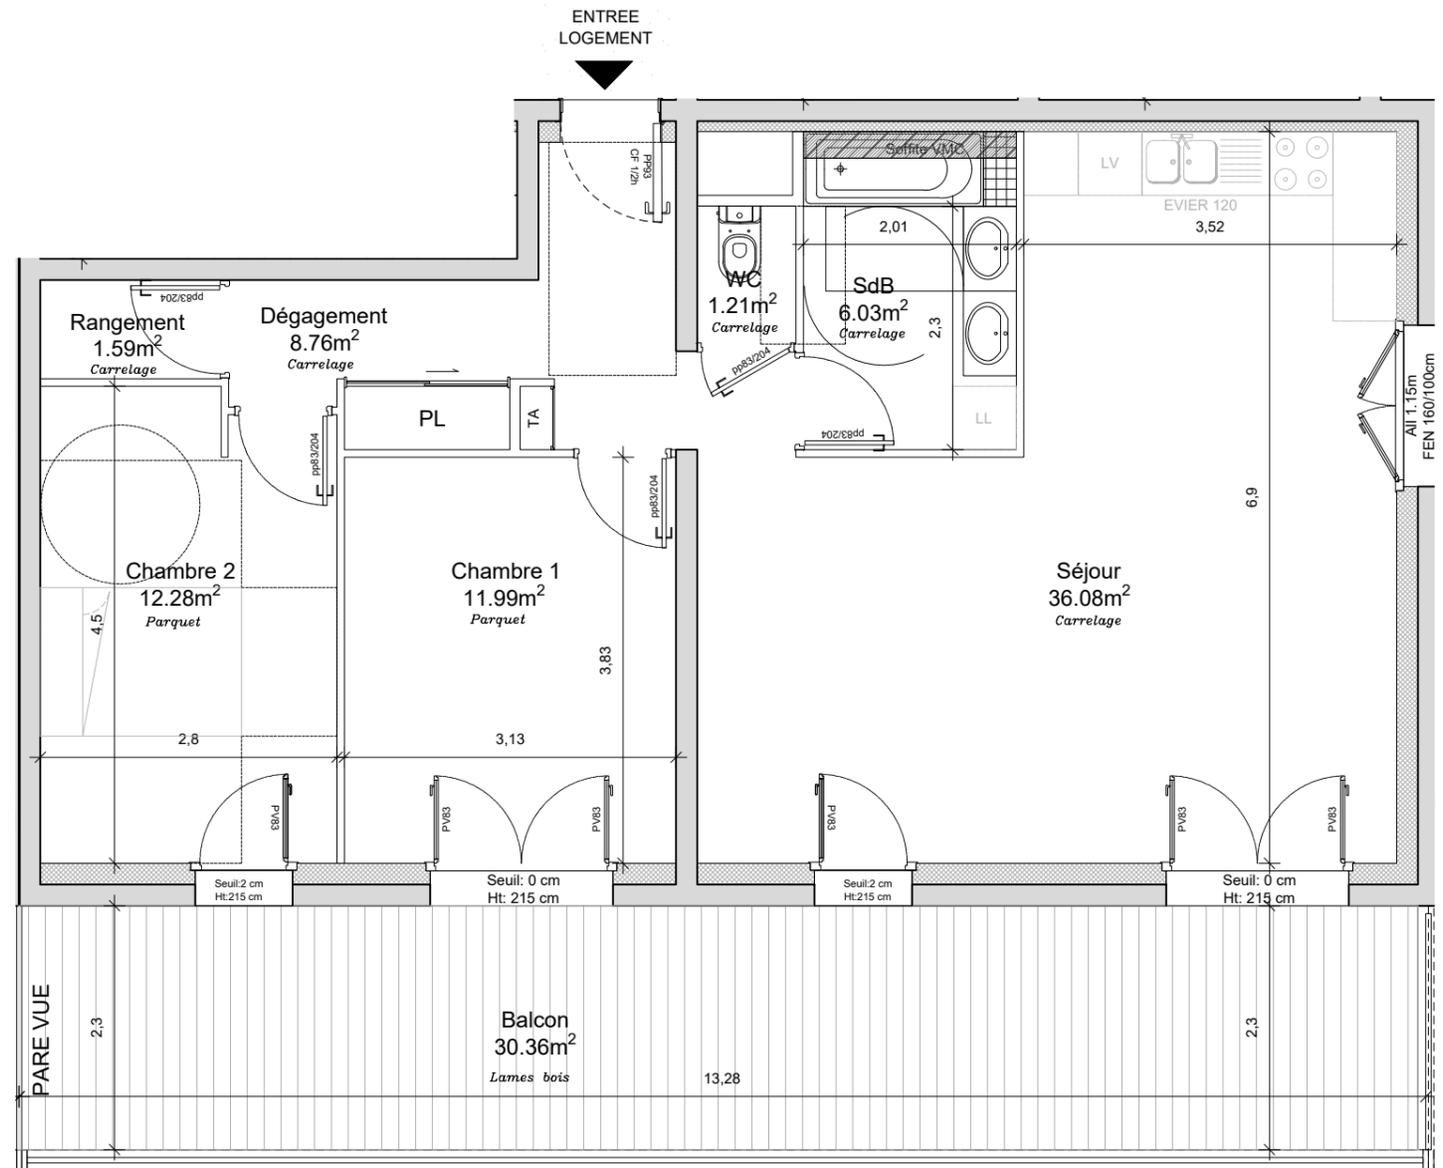

 Faux plafonds (ceux-ci sont susceptibles d'être modifiés, ajoutés ou supprimés)



NOTE: Les surfaces indiquées et les cotes sont approximatives. Les seuils, allèges, retombées, poutres, soffites, faux plafonds, canalisations radiateurs ne sont pas systématiquement représentés. Les cotes et dispositions techniques sont données à titre indicatif et peuvent varier légèrement à l'exécution. Les modifications peuvent être encore apportées par les bureaux d'études et le bureau de contrôle dans l'attente de la signature des marchés.

