


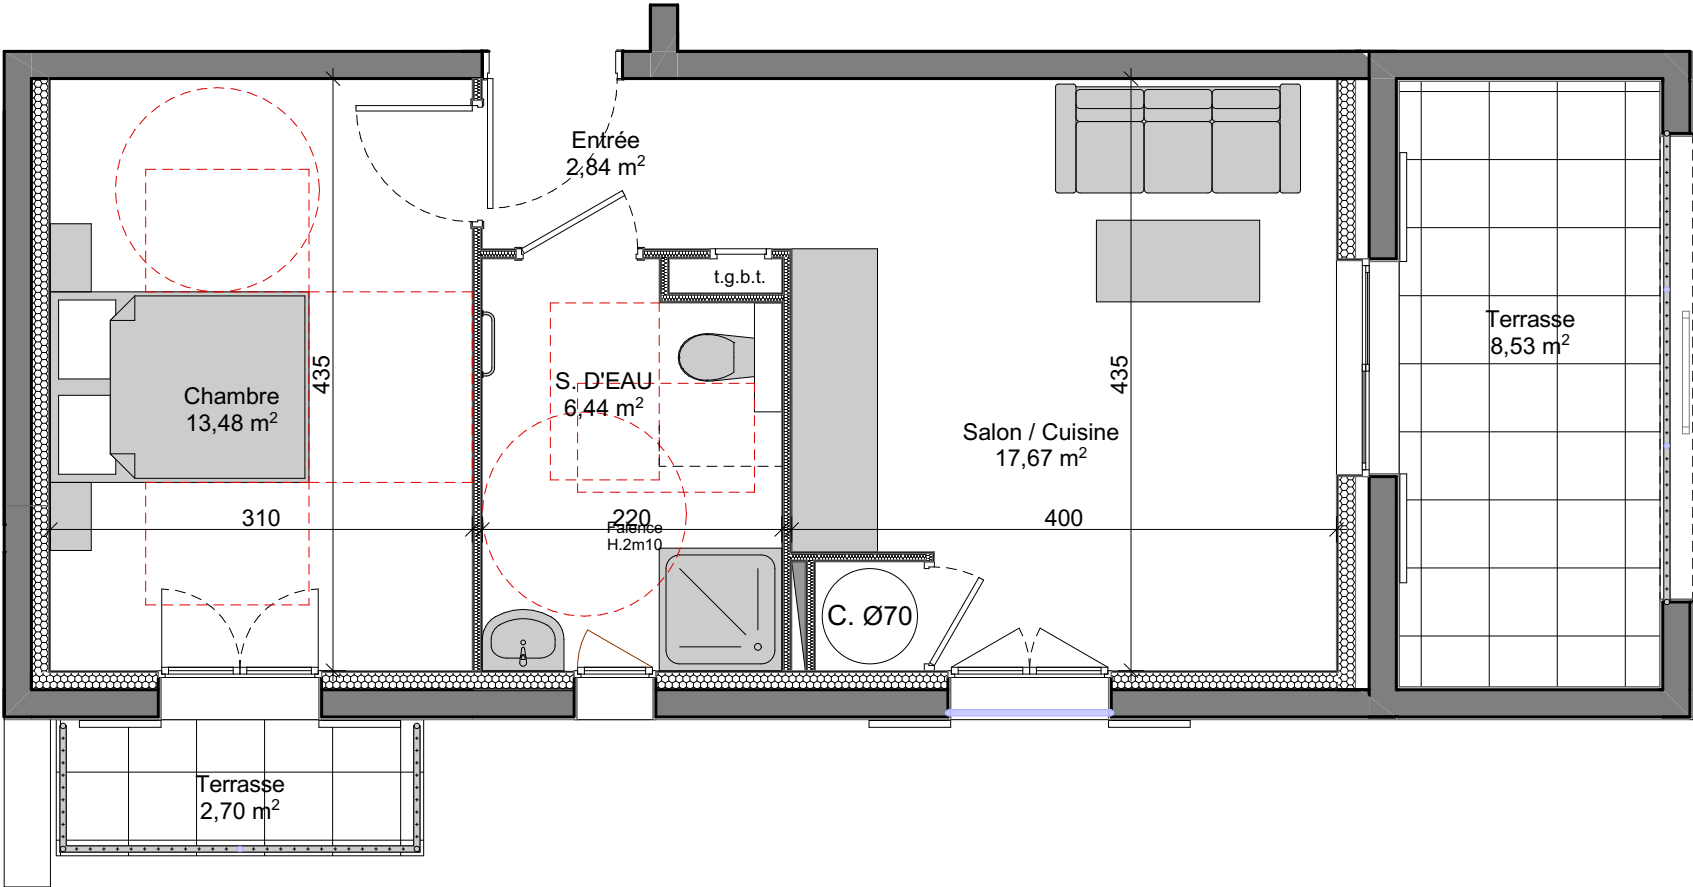

BATIMENT B-ETAGE 2 APP B26 RESIDENCE MARE E VIGNA	
Total Surfaces habitables	Surfaces m ²
Entrée	2,84
Salon / Cuisine	17,67
Chambre	13,48
S. D'EAU	6,44
<u>40,43 m²</u>	
Total Surfaces	Surfaces m ²
Terrasse	8,53
Terrasse	2,70
<u>11,23 m²</u>	



RESIDENCE MARE E VIGNA

APP B26

Type T2b

PLAN DE VENTE
R+2

Document non contractuel. la disposition des équipements est donné à titre indicatif. La société se réserve le droit d'apporter à ce plan les modifications dues à des impératifs d'ordre technique ou administratif.
Les surfaces indiquées sont approximatives. Les retombées, soffites, faux plafonds, gaines, canalisations et radiateurs ne sont pas toujours désignés sur ce plan.