


LOCALISATION SUR PLAN DE MASSE




LOCALISATION SUR PLAN DE NIVEAU

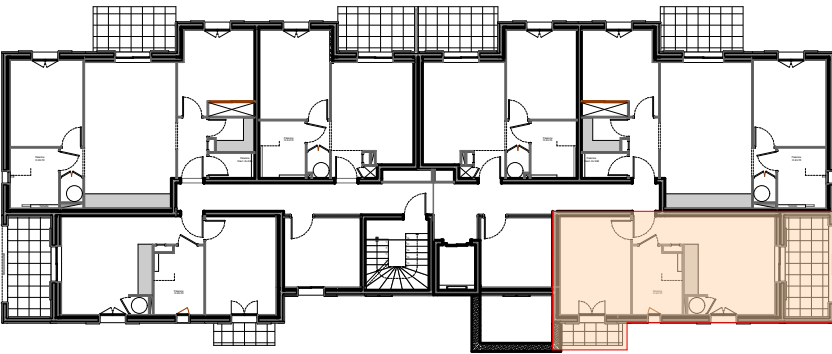

BATIMENT A-ETAGE 1
APP A16
RESIDENCE MARE E VIGNA

Total Surfaces habitables	Surfaces m ²
Entrée	2,84
Salon / Cuisine	17,67
Chambre	13,48
S. D'EAU	6,44
40,43 m²	
Total Surfaces	Surfaces m ²
Terrasse	8,53
Terrasse	2,70
11,23 m²	

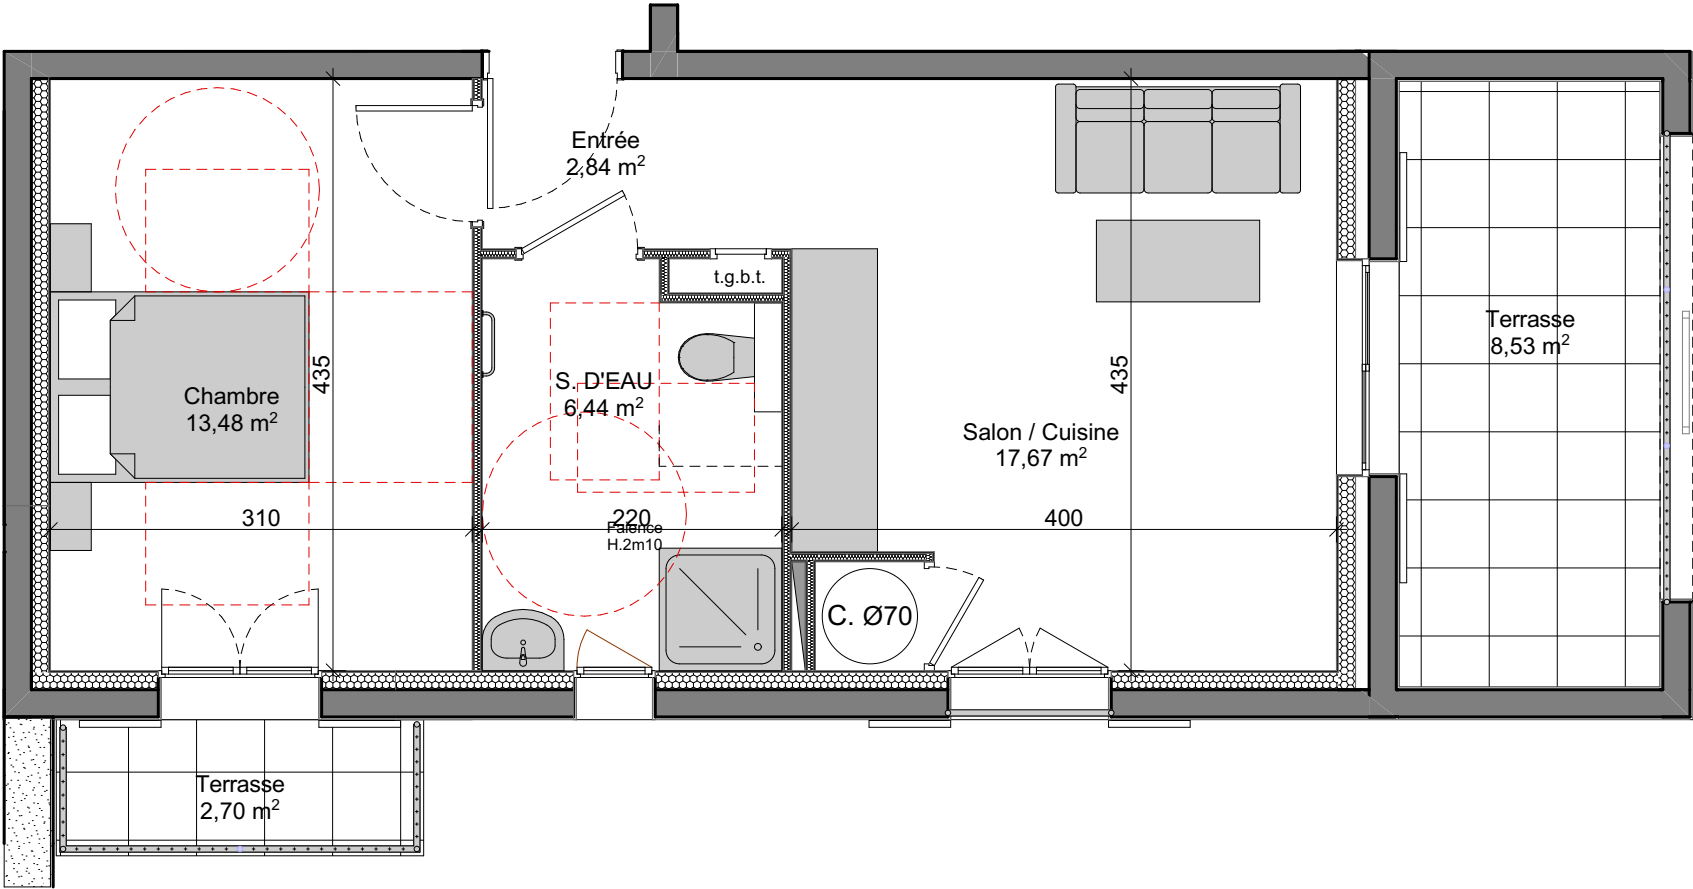

RESIDENCE MARE E VIGNA

APP A16

Type T2b

PLAN DE VENTE
R+1

Document non contractuel. la disposition des équipements est donné à titre indicatif. La société se réserve le droit d'apporter à ce plan les modifications dues à des impératifs d'ordre technique ou administratif.
Les surfaces indiquées sont approximatives. Les retombées, soffites, faux plafonds, gaines, canalisations et radiateurs ne sont pas toujours désignés sur ce plan.