

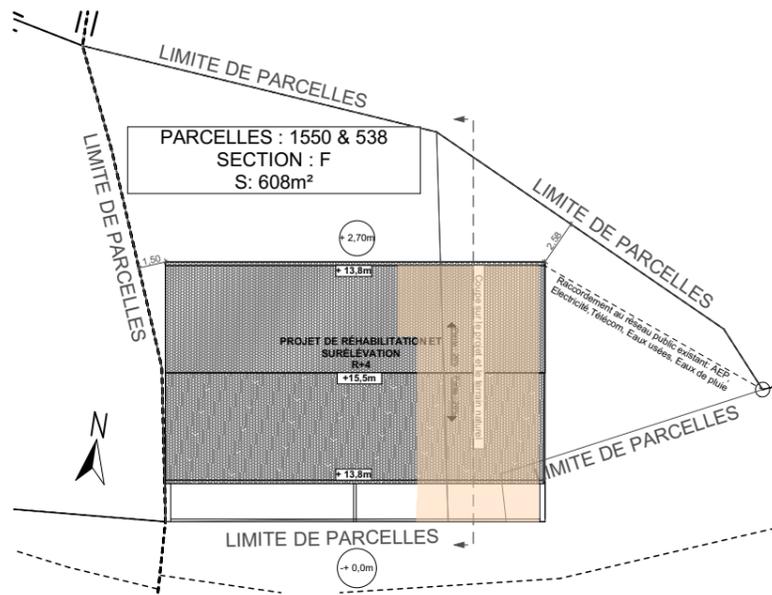


LOCALISATION SUR PLAN DE MASSE

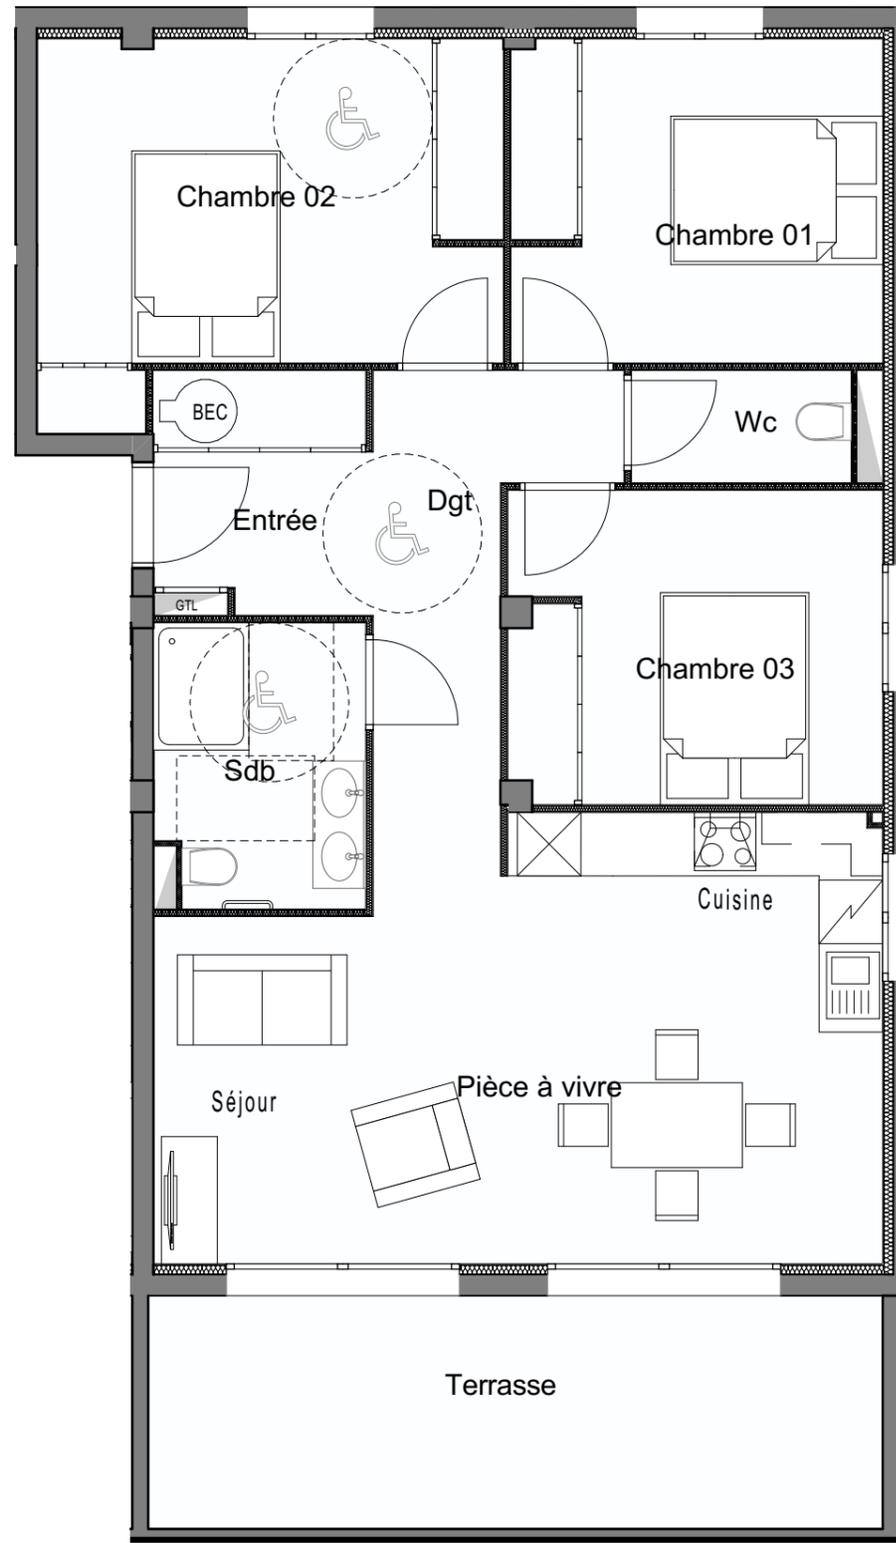

LOCALISATION SUR PLAN DE NIVEAU

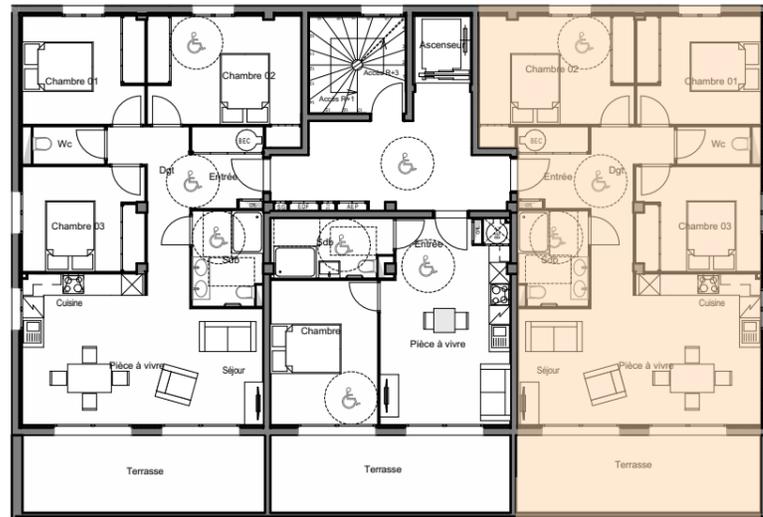

REPERAGE VISUEL



Appartement 201 T4

Surfaces Habitables		Surfaces m ²
Chambre 01		10,71
Chambre 02		14,10
Chambre 03		10,36
Dgt		6,93
Entrée		4,58
Pièce à vivre		26,49
Sdb		5,23
Wc		2,20
Total Surfaces habitables		80,60 m²
Surfaces Extérieures		
Terrasse		15,25
Total Surfaces utiles		95,85 m²

Résidence "La Spelunca"

Appartement 201 T4

PLAN DE VENTE

R+2
Février 2019