


# Rez-de-chaussée

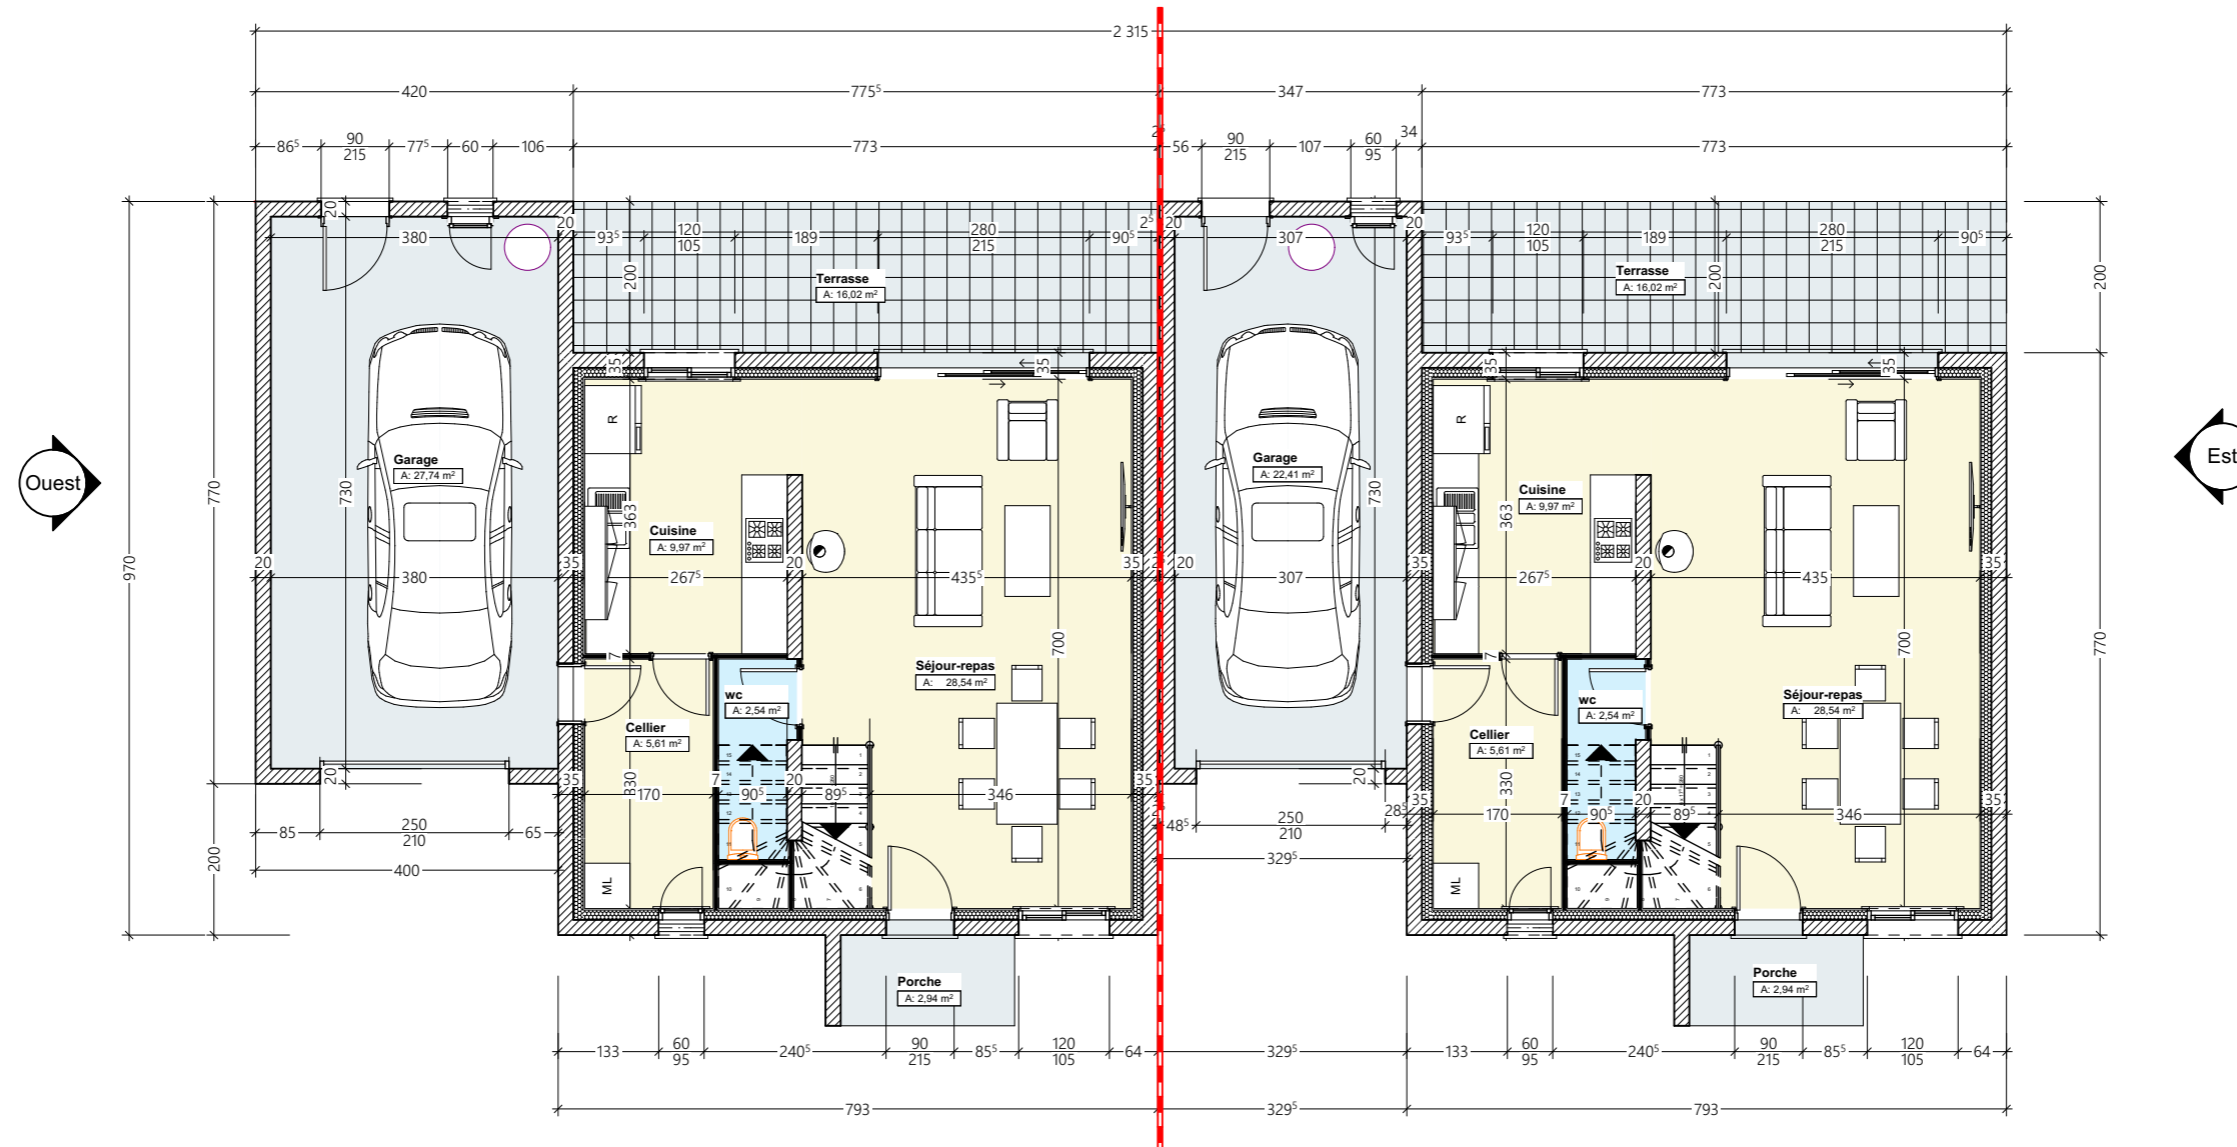

## Surface des pièces lot A

Etages	Pièces	Surface Mesurée
<i>Rez-de-chaussée</i>		
	Cellier	5,61
	Cuisine	9,97
	Séjour-repas	28,54
	wc	2,54
		<b>46,66 m<sup>2</sup></b>

Lot A

Lot B

## Surfaces des pièces LOT B

Etages	Pièces	Surface Mesurée
<i>Rez-de-chaussée</i>		
	Cellier	5,61
	Cuisine	9,97
	Séjour-repas	28,54
	wc	2,54
		<b>46,66 m<sup>2</sup></b>

Ouvrage :

Construction d'une Maison individuelle - Commune de BORG  
 Lotissement Les jardins de Borgo Lot N°1 20290 BORG

Maître d'ouvrage:

S.C.I 3C

N° de plan:

PCMI-9 Plan RDC


Titre:

Echelle :

1/100

Phase

**PERMIS**

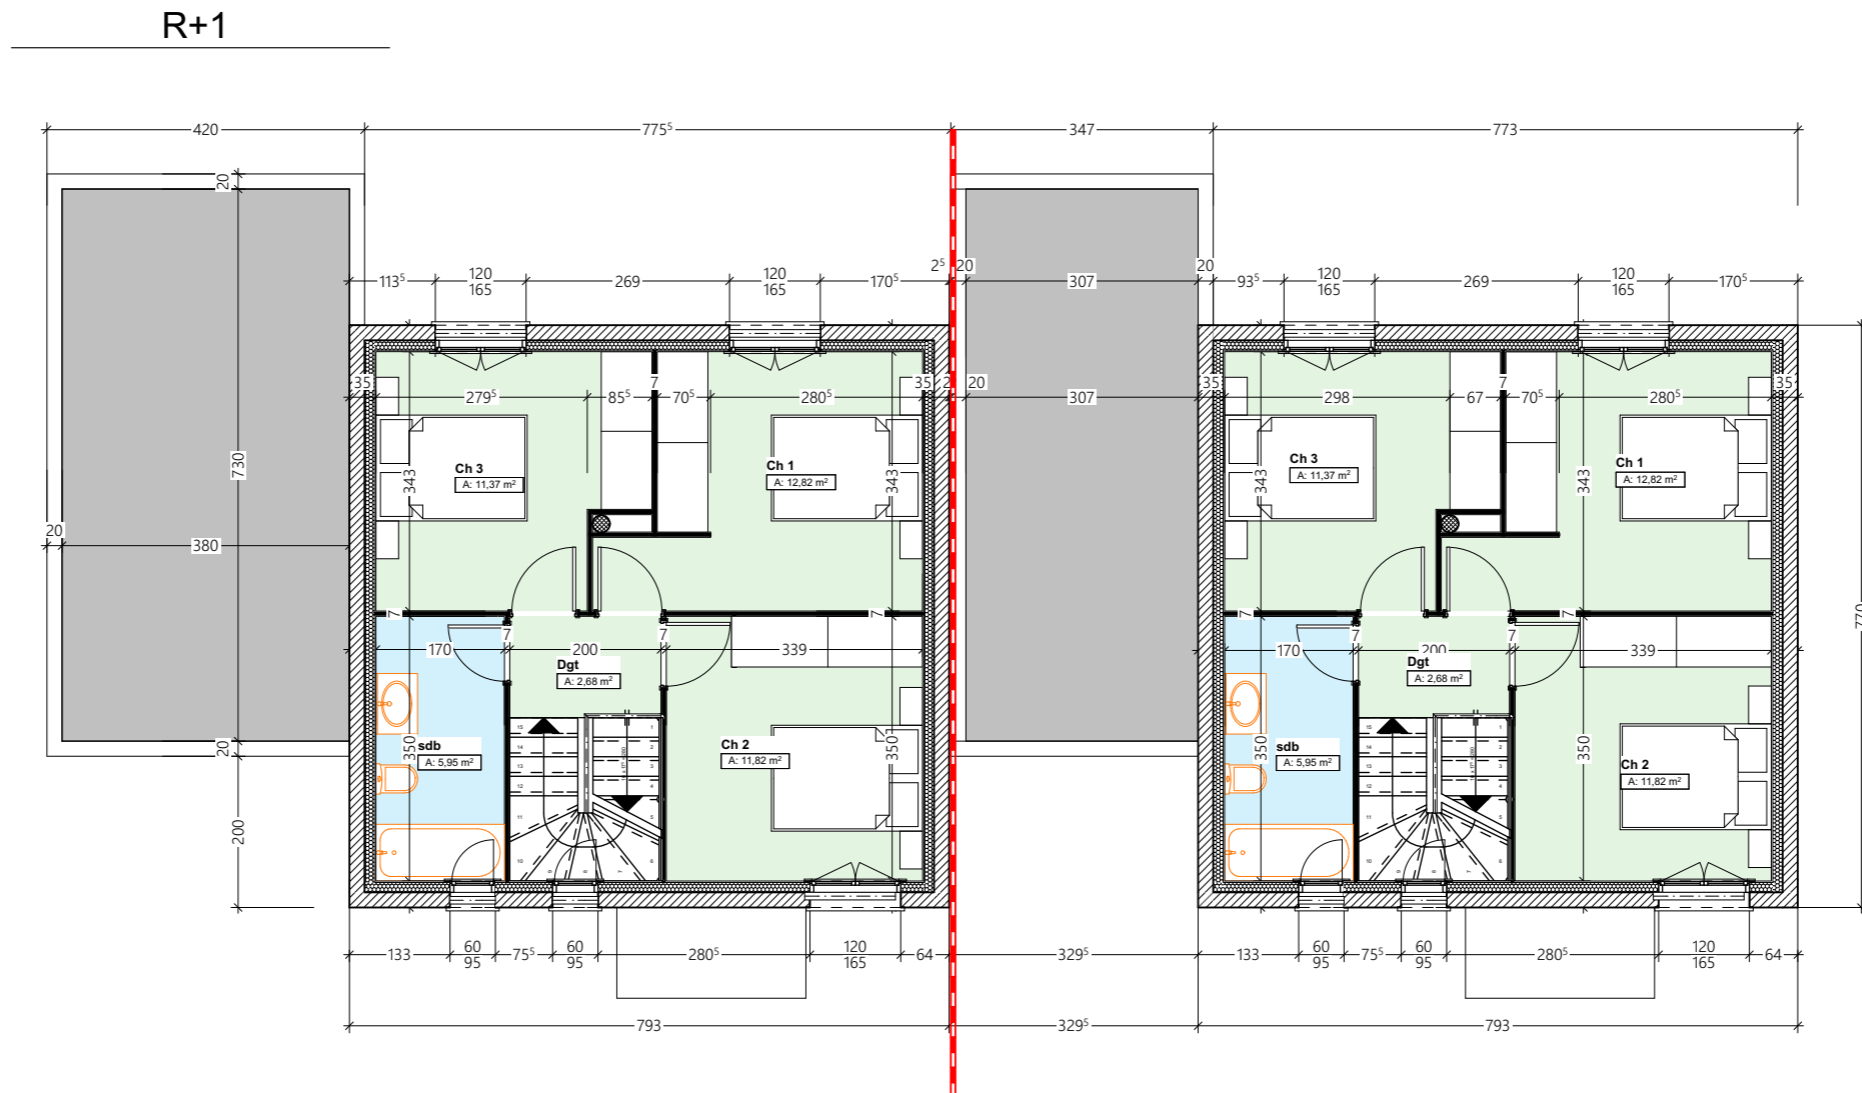

Lot A

Lot B

**Surface des pièces lot A**

Etages	Pièces	Surface Mesurée
<u>R+1</u>	Ch 1	12,82
	Ch 2	11,82
	Ch 3	11,37
	Dgt	2,68
	sdb	5,95
		<b>44,64 m<sup>2</sup></b>

**Surfaces des pièces LOT B**

Etages	Pièces	Surface Mesurée
<u>R+1</u>	Ch 1	12,82
	Ch 2	11,82
	Ch 3	11,37
	Dgt	2,68
	sdb	5,95
		<b>44,64 m<sup>2</sup></b>

Ouvrage :  
Construction d'une Maison individuelle - Commune de BORGIO  
Lotissement Les jardins de Borgo Lot N°1 20290 BORGIO

Maître d'ouvrage:  
**S.C.I 3C**

N° de plan: PCMI-9  
Titre: Plan R+1

Echelle :  
**1/100**

Phase  
**PERMIS**