
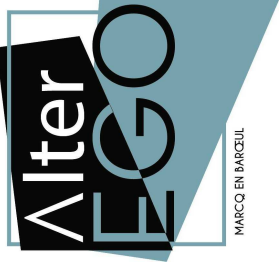
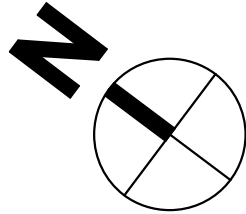


NOTA : LES COTES ET RENSEIGNEMENTS GRAPHIQUES SONT DONNES A TITRE INDICATIF. IL POURRAIT VARIER EN FONCTION DES BESOINS TECHNIQUES LORS DE LA REALISATION DU BATIMENT. DES RETOMBÉES DE POUTRES, SOFFITES, FAUX PLAFONDS ET CANALISATIONS APPARENTES POURRONT ETRE RAJOUTES POUR LES MEMES RAISONS.

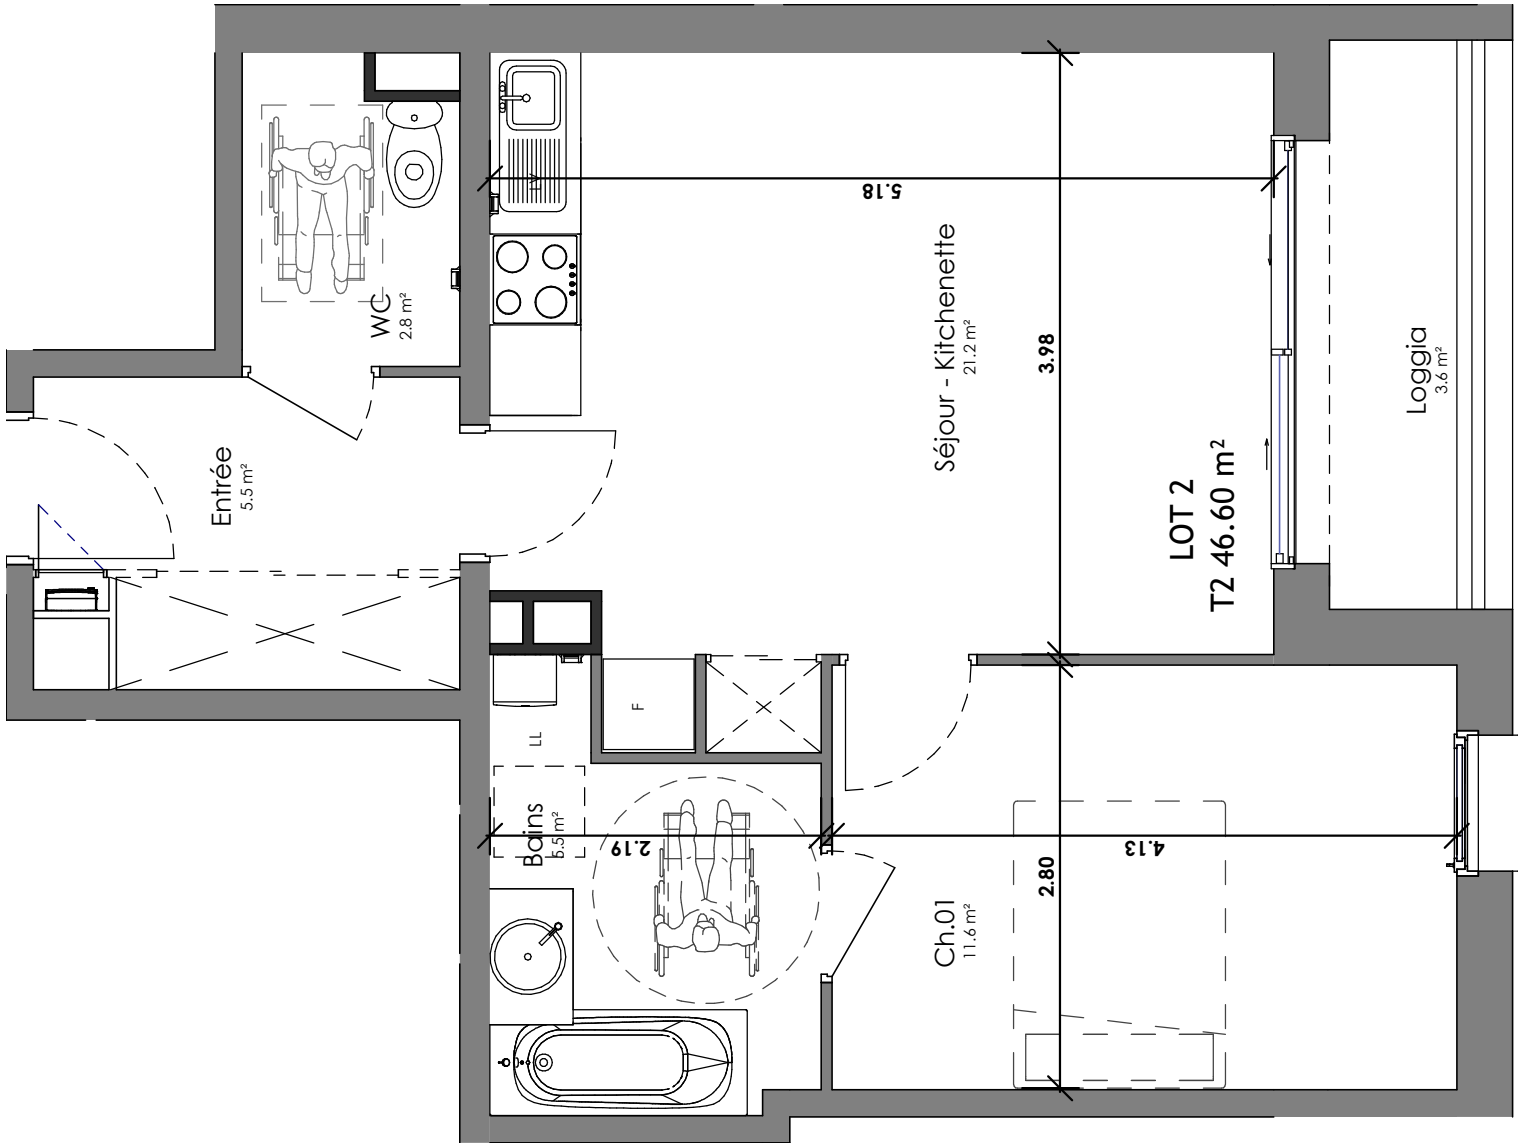

Rue de l'Herrengrie
Marcq en Baroeul


TYPE 2

LOT 02 RDC

LOT 02 RDC SH		
Nom		Surface

Bains	5.5 m²
Ch.01	11.6 m²
Entrée	5.5 m²
Séjour - Kitchenette	21.2 m²
WC	2.8 m²
SURFACES HABITABLES	
	46.6 m²

Loggia	3.6 m²
SURFACE TOTALE	50.20 m²

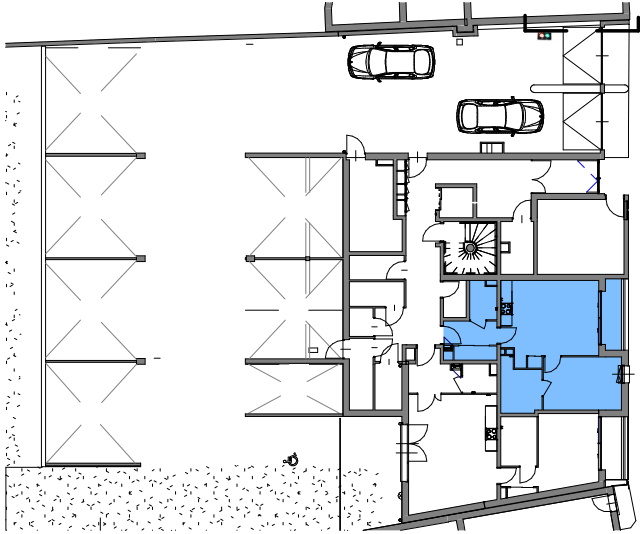

LOCALISATION

