

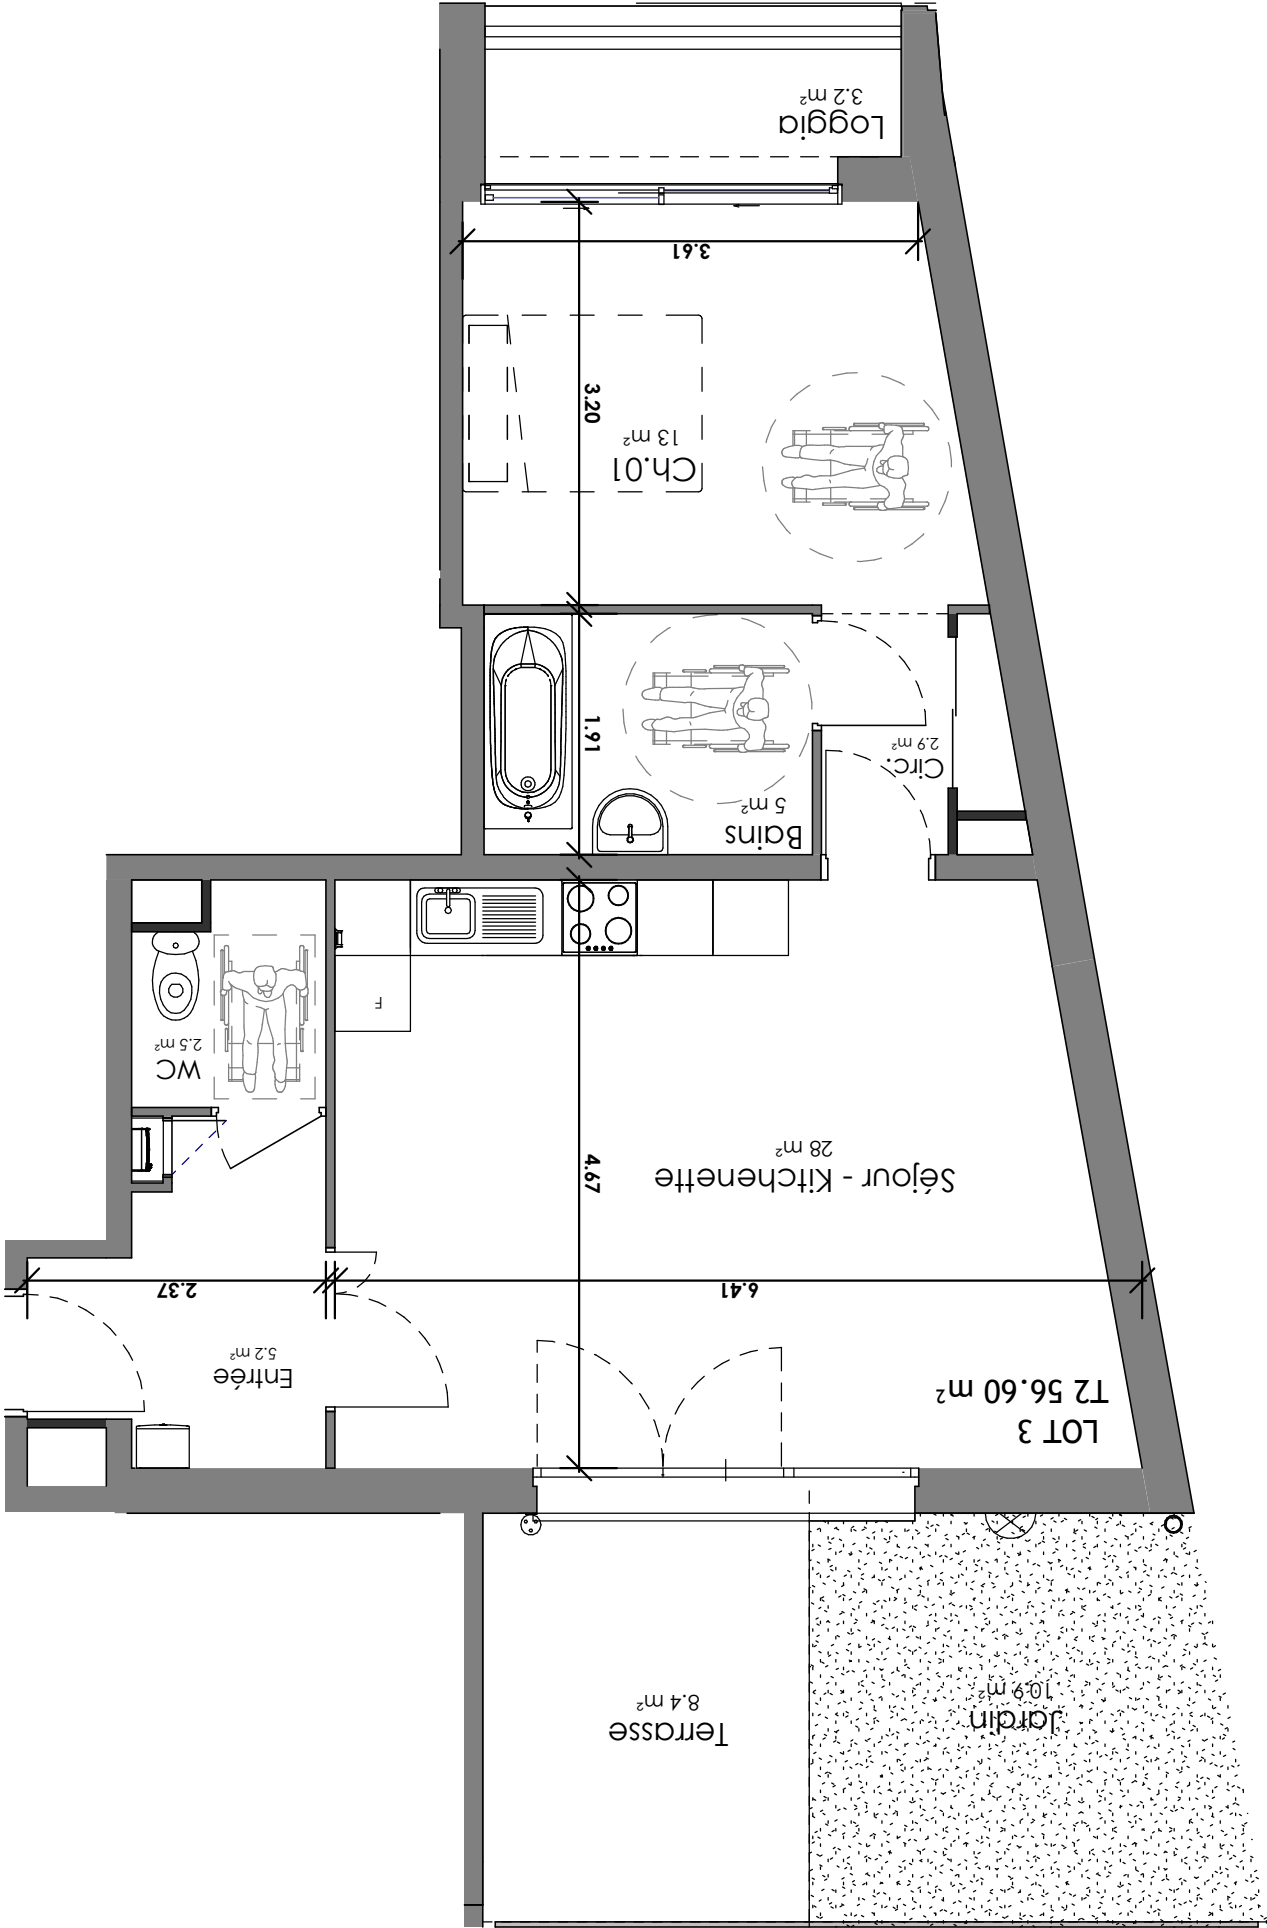
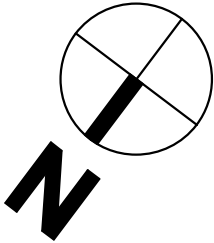


NOTA : LES COTES ET RENSEIGNEMENTS GRAPHIQUES SONT DONNES A TITRE INDICATIF. IL POURRONT VARIER EN FONCTION DES BESOINS TECHNIQUES LORS DE LA REALISATION DU BATIMENT. DES RETOMBÉES DE POUTRES, SOFFITES, FAUX PLAFONDS ET CANALISATIONS APPARENTES POURRONT ETRE RAJOUTÉES POUR LES MEMES RAISONS.

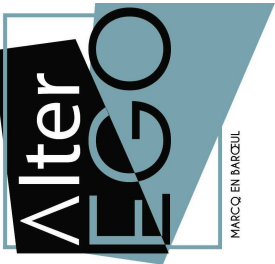

LOT 03 RDC SH		
Nom		Surface
Bains	5 m²	
Ch.01	13 m²	
Circ.	2.9 m²	
Entrée	5.2 m²	
Séjour - Kitchenette	28 m²	
WC	2.5 m²	
SURFACES HABITABLES		56.6 m²
Loggia	3.2 m²	
Terrasse	8.4 m²	
Jardin	10.9 m²	
SURFACE TOTALE		79.10 m²

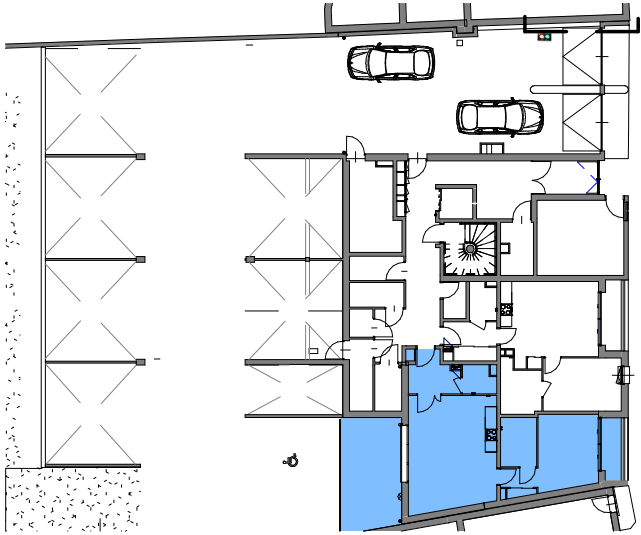

Rue de l'Herrengrie
Marcq en Baroeul

TYPE 2

LOT 03 RDC

LOCALISATION

