




# LOGEMENT 22 - T3

## ETAGE 2

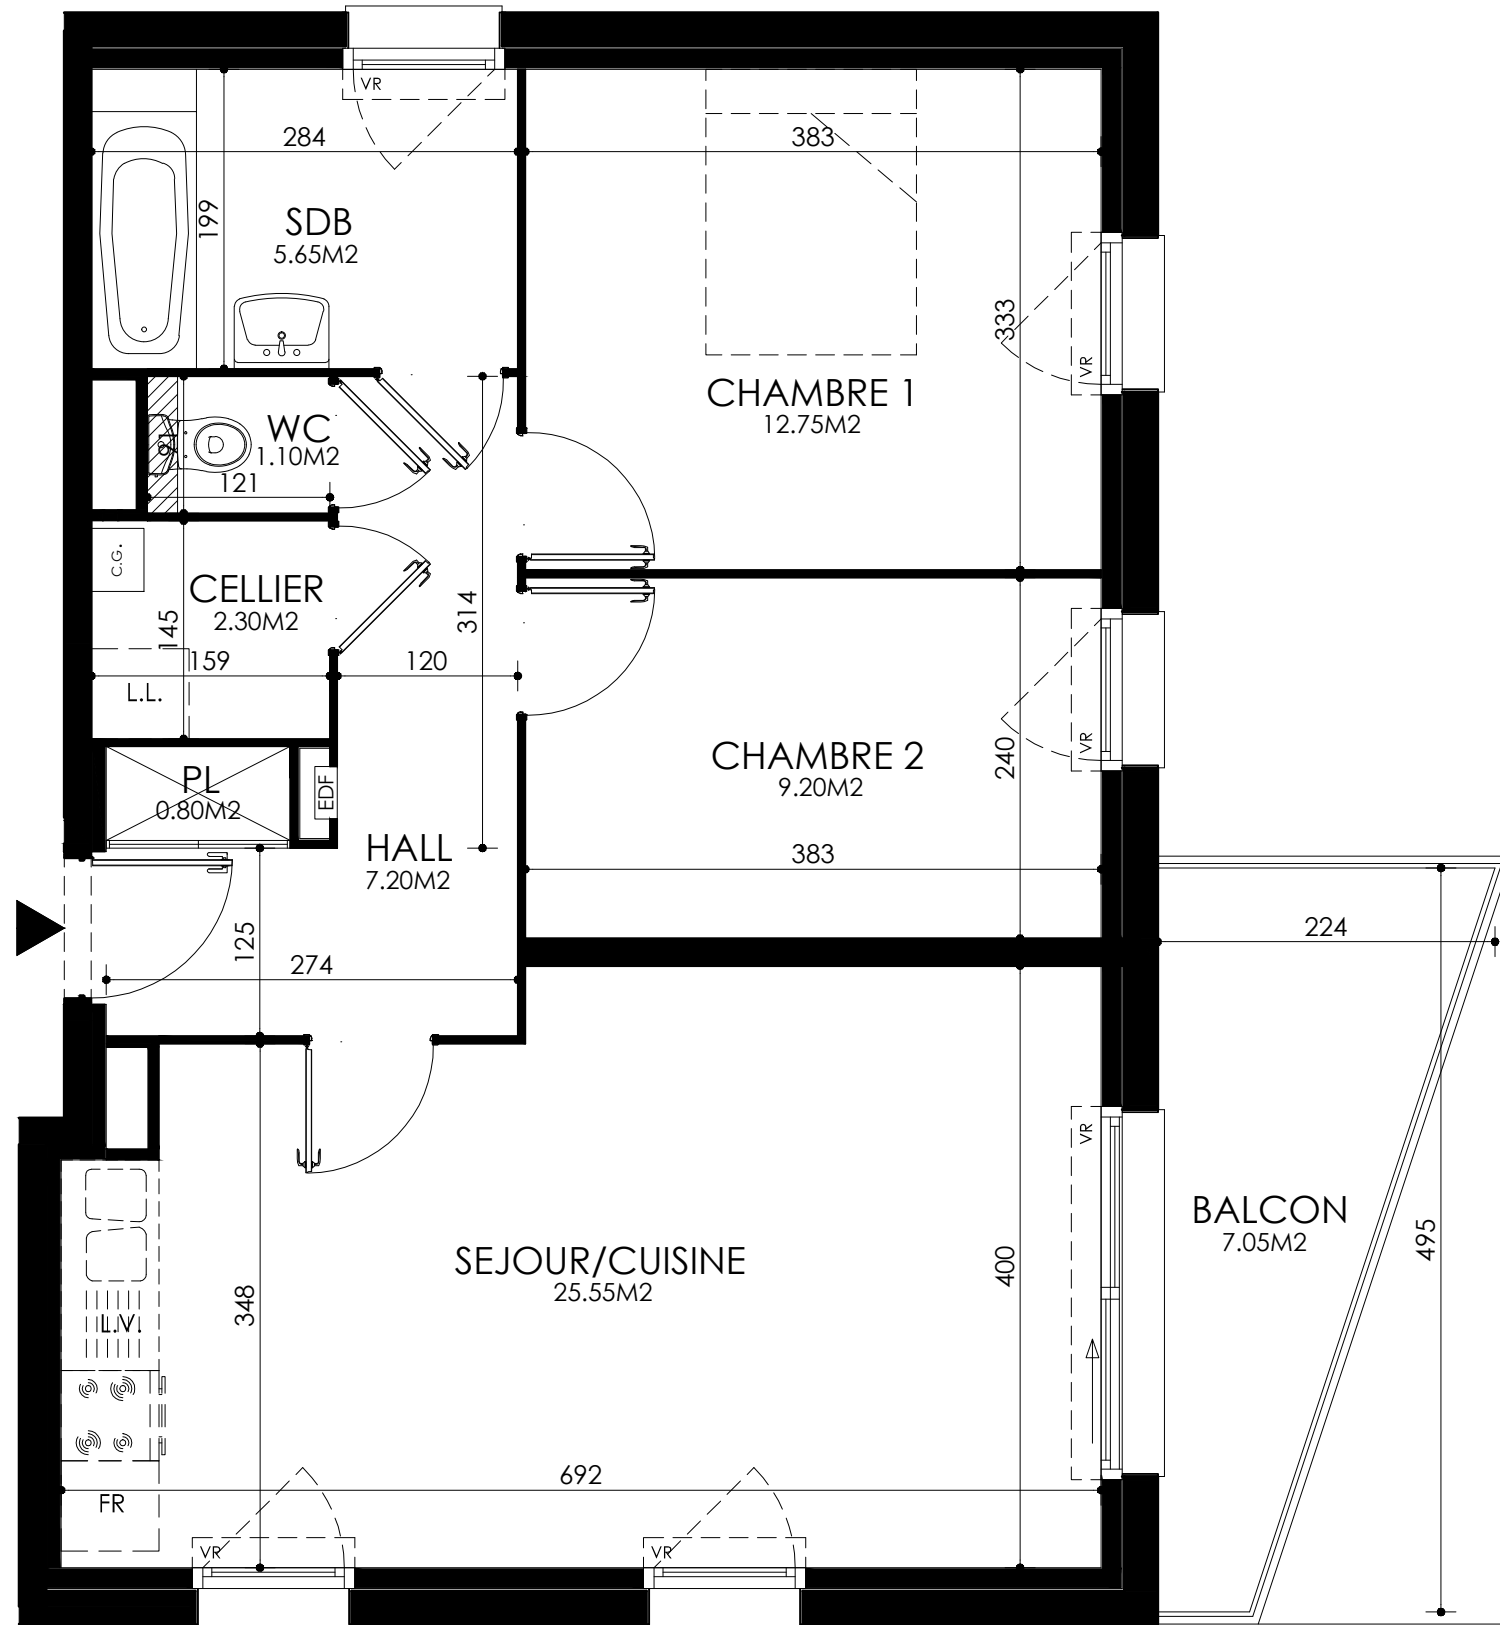

### SURFACES HABITABLES

HALL	7.20 m <sup>2</sup>
PL	0.80 m <sup>2</sup>
SEJOUR/CUISINE	25.55 m <sup>2</sup>
CELLIER	2.30 m <sup>2</sup>
CHAMBRE 1	12.75 m <sup>2</sup>
CHAMBRE 2	9.20 m <sup>2</sup>
SDB	5.65 m <sup>2</sup>
WC	1.10 m <sup>2</sup>
<b>TOTAL</b>	<b>64.55 m<sup>2</sup></b>
BALCON	7.05 m <sup>2</sup>

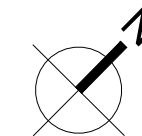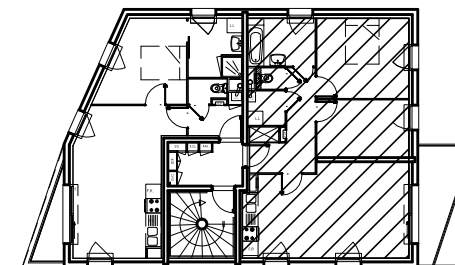

Résidence COCOON

Maître d'Ouvrage : DURIEZ INVEST  
98, avenue Jean Jaurès  
59100 Roubaix



**Saint-André**  
LEZ-LILLE

rue de Chanzy - rue Varlet  
59350 Saint-André-Lez-Lille

Projet : Construction de 6  
logements collectifs

Plan de vente

22

Date : 04 mars 2019

Echelle : 1:50



Agence DELASSUS - DUMOULIN - PREVOST  
Architecture Recherche Développement  
6, Chemin de Messines BP 50029  
59871 SAINT ANDRÉ

NOTA : DES MODIFICATIONS SONT SUSCEPTIBLES D'ÊTRE APPORTÉES À CE PLAN EN FONCTION DES NECESSITÉS TECHNIQUES, RÉGLEMENTAIRES ET ADMINISTRATIVES LORS DE LA RÉALISATION, TANT EN CE QUI CONCERNE LES DIMENSIONS LIBRES QUE LES ÉQUIPEMENTS (DONT SANITAIRES ET ÉLECTRIQUES). LES SURFACES ET LES HAUTEURS SOUS PLAFONDS INDICUÉES SONT APPROXIMATIVES : LES RETOMBÉES, SOFFITES, FAUX-PLAFONDS, AINSI QUE L'EMPLACEMENT DES ÉQUIPEMENTS SONT FIGURÉS À TITRE INDICATIF.