



MAISON	LOT 02
TYPOLOGIE	T4
SURFACE HABITABLE	84.75 m²



	S.HAB	S.UTILE
HALL	3.50 m2	3.50 m2
SEJOUR	31.30 m2	31.30 m2
CUISINE	6.80 m2	6.80 m2
SALLE D'EAU	5.30 m2	5.30 m2
WC	1.25 m2	1.25 m2
PL	0.90 m2	0.90 m2
PALIER	2.70 m2	2.70 m2
CHAMBRE 1	10.20 m2	11.80 m2
CHAMBRE 2	9.30 m2	10.35 m2
CHAMBRE 3	9.20 m2	10.90 m2
SALLE DE BAINS	4.30 m2	5.35 m2
SURFACE TOTALE	84.75 m2	90.15 m2
GARAGE		13.95 m2
JARDIN		65.00 m2

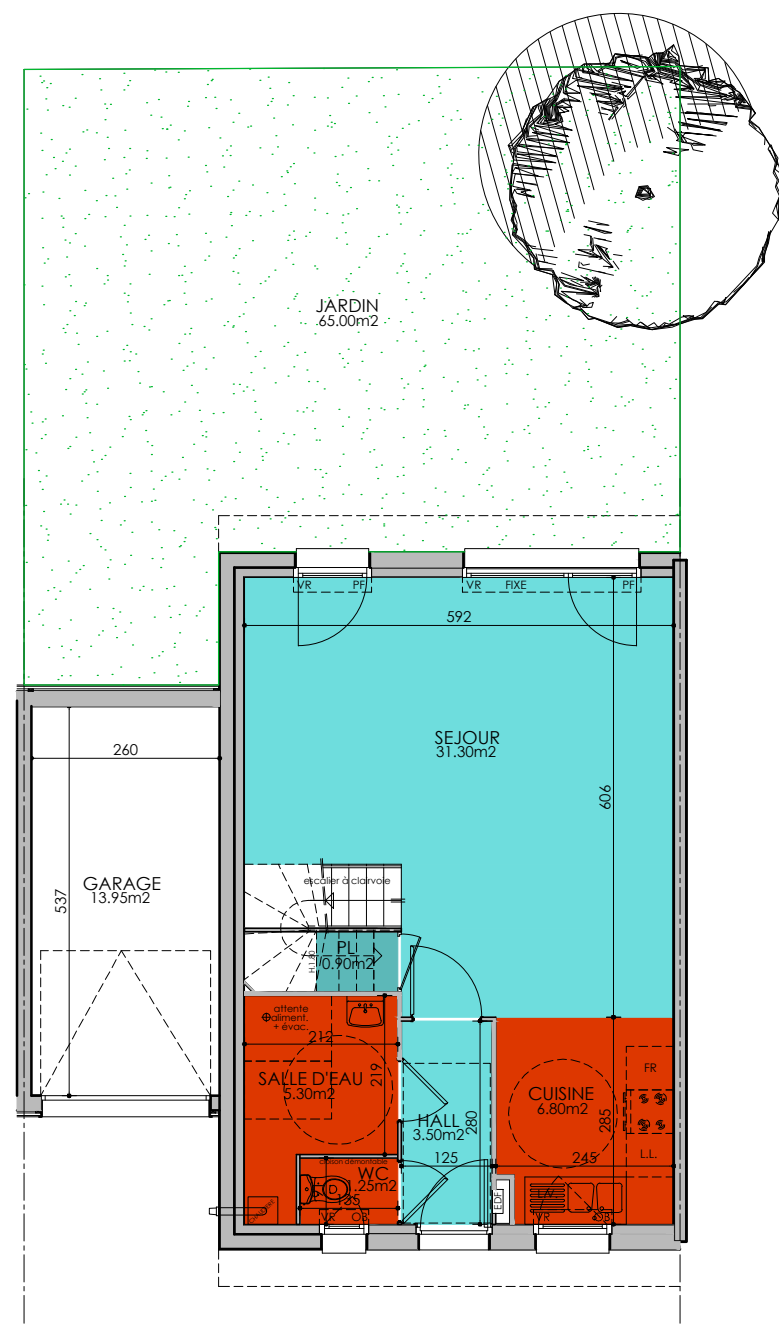

REZ DE CHAUSSEE

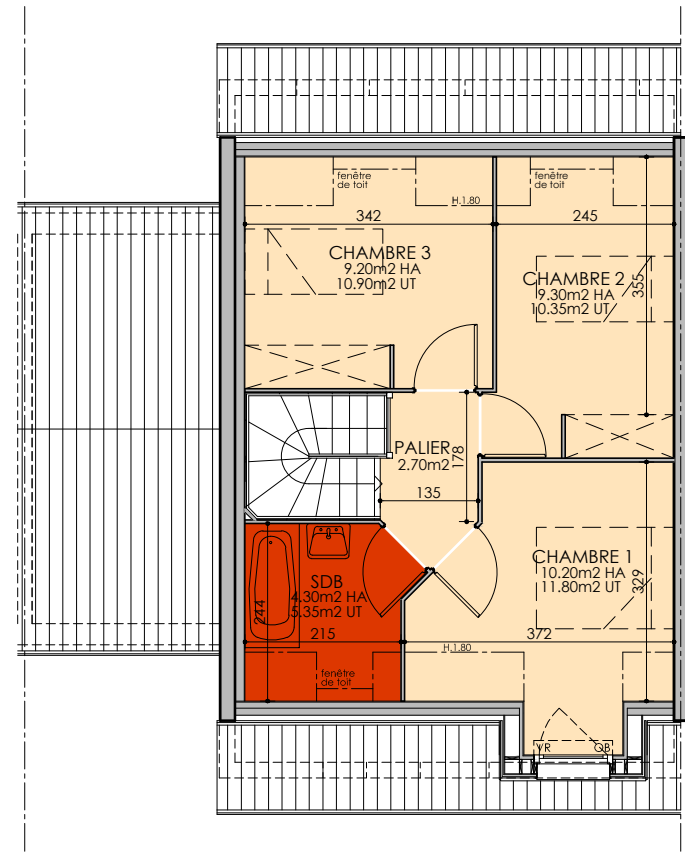

ETAGE

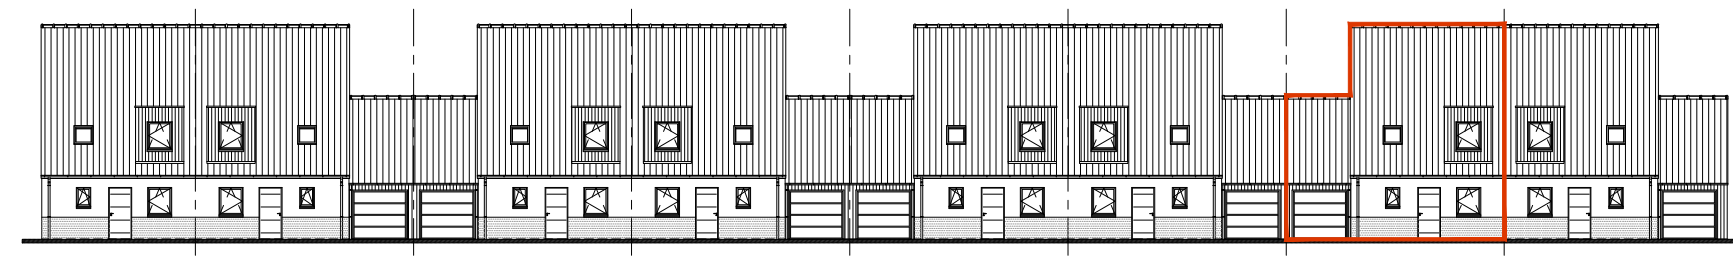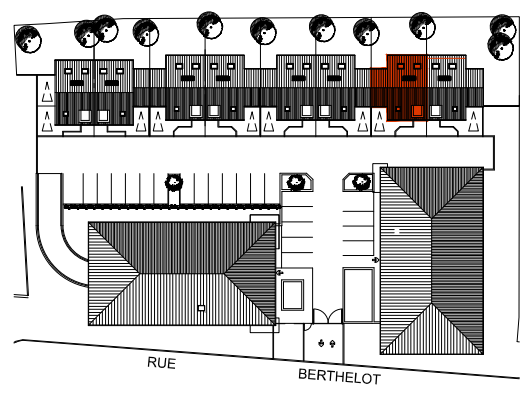

Espace Jour Espace Nuit Salle d'eau



Légende :
OF : Ouvrant à la française
PF : Porte Fenêtre
VR : Volet roulant

NOTA : Des modifications sont susceptibles d'être apportées à ce plan en fonction des nécessités technique de la réalisation, tant en ce qui concerne la réalisation, tant en ce qui concerne les dimensions libre que l'équipement. Les surfaces indiquées sont approximatives, les retombées, faux plafonds ainsi que l'emplacement des équipements sont figurés à titre indicatif. Les surfaces de placards et équipements sont incluses dans celles des pièces attenantes. Les équipements et mobilier ne sont pas livrés avec le logement.

Avril 2019

Indice 0