



REZ DE CHAUSSEE


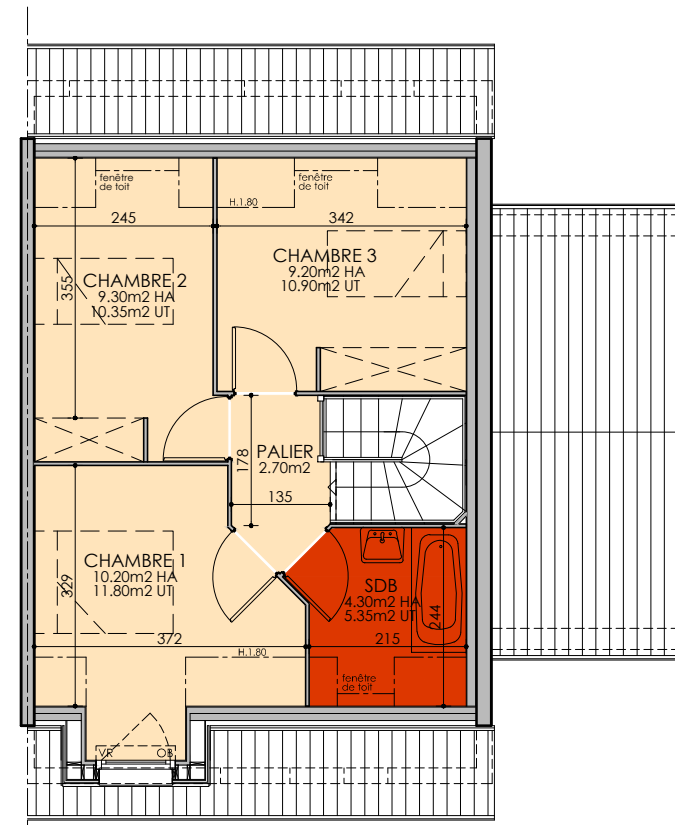


ETAGE

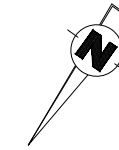

MAISON	LOT 05
TYPLOGIE	T4
SURFACE HABITABLE	84.75 m ²

	S.HAB	S.UTILE
HALL	3.50 m ²	3.50 m ²
SEJOUR	31.30 m ²	31.30 m ²
CUISINE	6.80 m ²	6.80 m ²
SALLE D'EAU	5.30 m ²	5.30 m ²
WC	1.25 m ²	1.25 m ²
PL	0.90 m ²	0.90 m ²
PALIER	2.70 m ²	2.70 m ²
CHAMBRE 1	10.20 m ²	11.80 m ²
CHAMBRE 2	9.30 m ²	10.35 m ²
CHAMBRE 3	9.20 m ²	10.90 m ²
SALLE DE BAINS	4.30 m ²	5.35 m ²
SURFACE TOTALE	84.75 m ²	90.15 m ²
GARAGE		13.95 m ²
JARDIN		64.00 m ²

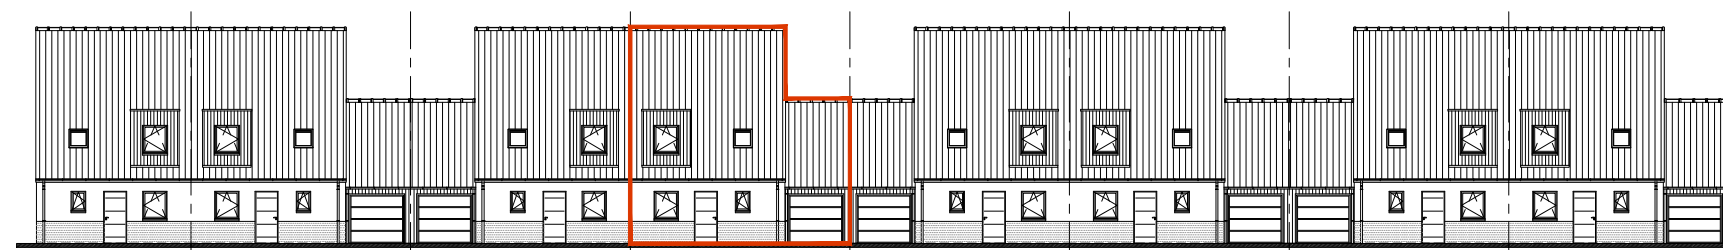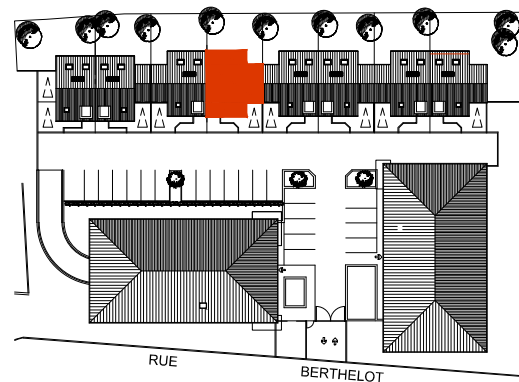

Espace Jour
 Espace Nuit
 Salle d'eau



Légende :
 OF : Ouvrant à la française
 PF : Porte Fenêtre
 VR : Volet roulant

NOTA : Des modifications sont susceptibles d'être apportées à ce plan en fonction des nécessités technique de la réalisation, tant en ce qui concerne la réalisation, tant en ce qui concerne les dimensions libre que l'équipement. Les surfaces indiquées sont approximatives, les retombées, faux plafonds ainsi que l'emplacement des équipements sont figurés à titre indicatif. Les surfaces de placards et équipements sont incluses dans celles des pièces attenantes. Les équipements et mobilier ne sont pas livrés avec le logement.

Avril 2019	Indice 0