



NOTA : LES COTES ET RENSEIGNEMENTS GRAPHIQUES SONT DONNES A TITRE INDICATIF. IL POURRONT VARIER EN FONCTION DES BESOINS TECHNIQUES LORS DE LA REALISATION DU BATIMENT. DES RETOMBÉES DE POUTRES, SOFFITES, FAUX PLAFONDS ET CANALISATIONS APPARENTES POURRONT ETRE RAJOUTES POUR LES MEMES RAISONS.

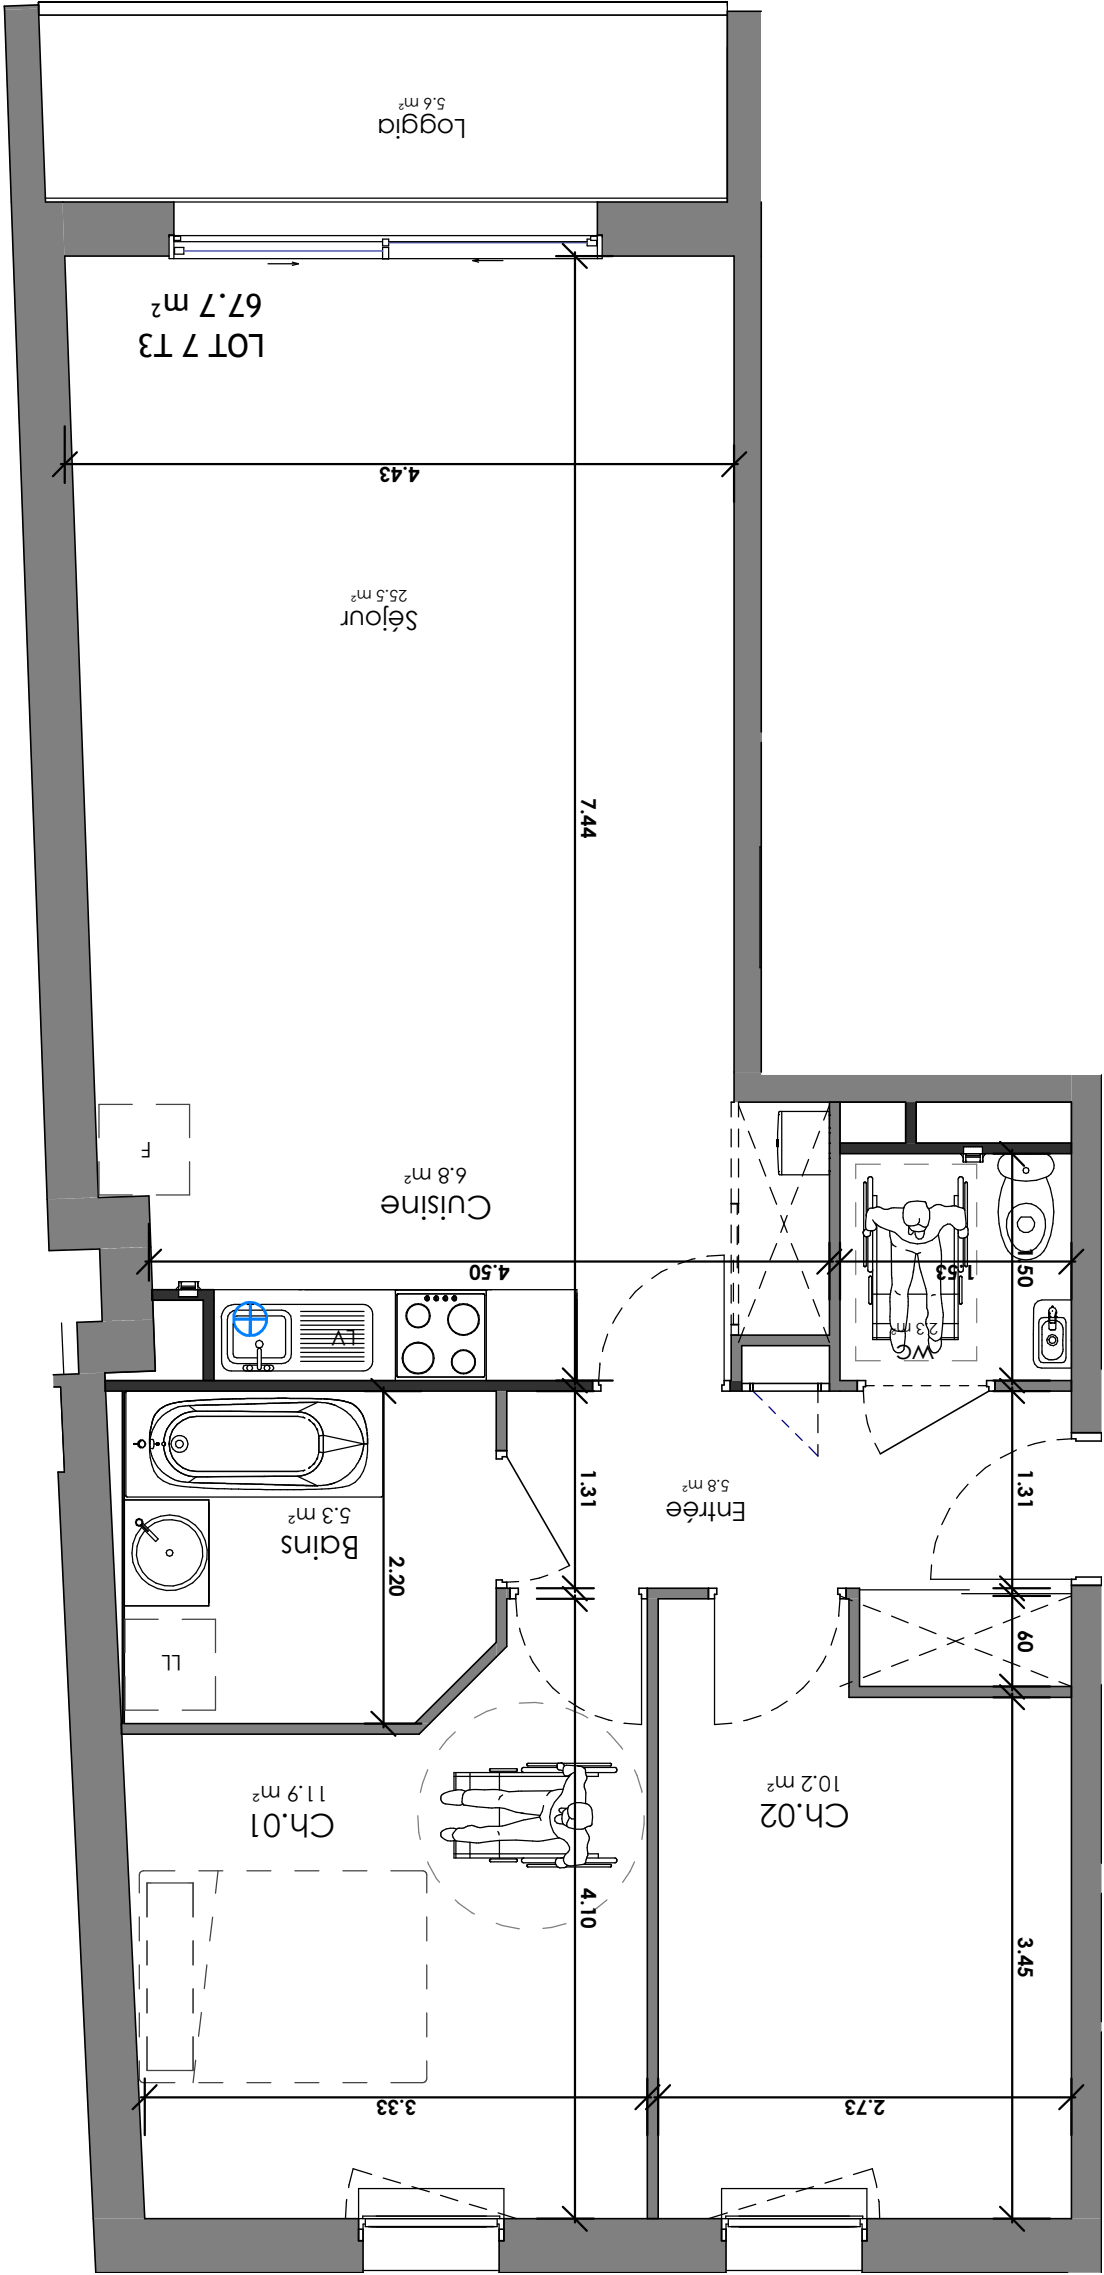

LOT 07 R+1 SH		
Nom		Surface
Bains		5.3 m²
Ch.01		11.9 m²
Ch.02		10.2 m²
Cuisine		6.8 m²
Entrée		5.8 m²
Séjour		25.5 m²
wc		2.3 m²
SURFACES HABITABLES		67.7 m²
Loggia		5.6 m²

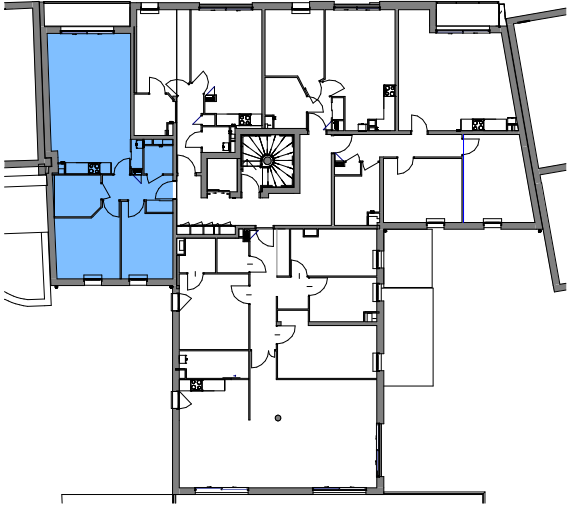

LOCALISATION



18 Juillet 2019



Rue de l'Herrengrie
Marcq en Baroeul

TYPE 3

LOT 07 R+1