


LOT 01 RDC SH



Nom	Surface
Cellier	5.1 m ²
Chambre 1	14.7 m ²
Chambre 2	16.1 m ²
Chambre 3	10.9 m ²
Circulation	8.1 m ²
Cuisine	7.8 m ²
Hall	5.2 m ²
Salle de bain	8.1 m ²
SDB	3.3 m ²
Séjour	54.1 m ²
WC	3 m ²

SURFACES HABITABLES: 11
Terrasse

SURFACE TOTALE 215.50 m²

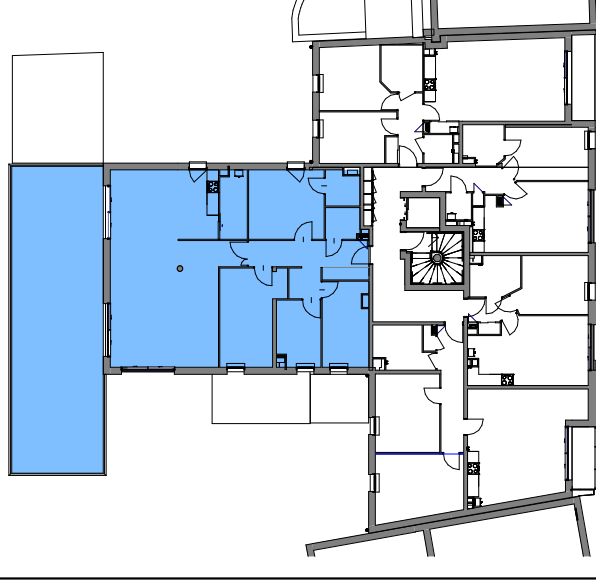

LOCALISATION

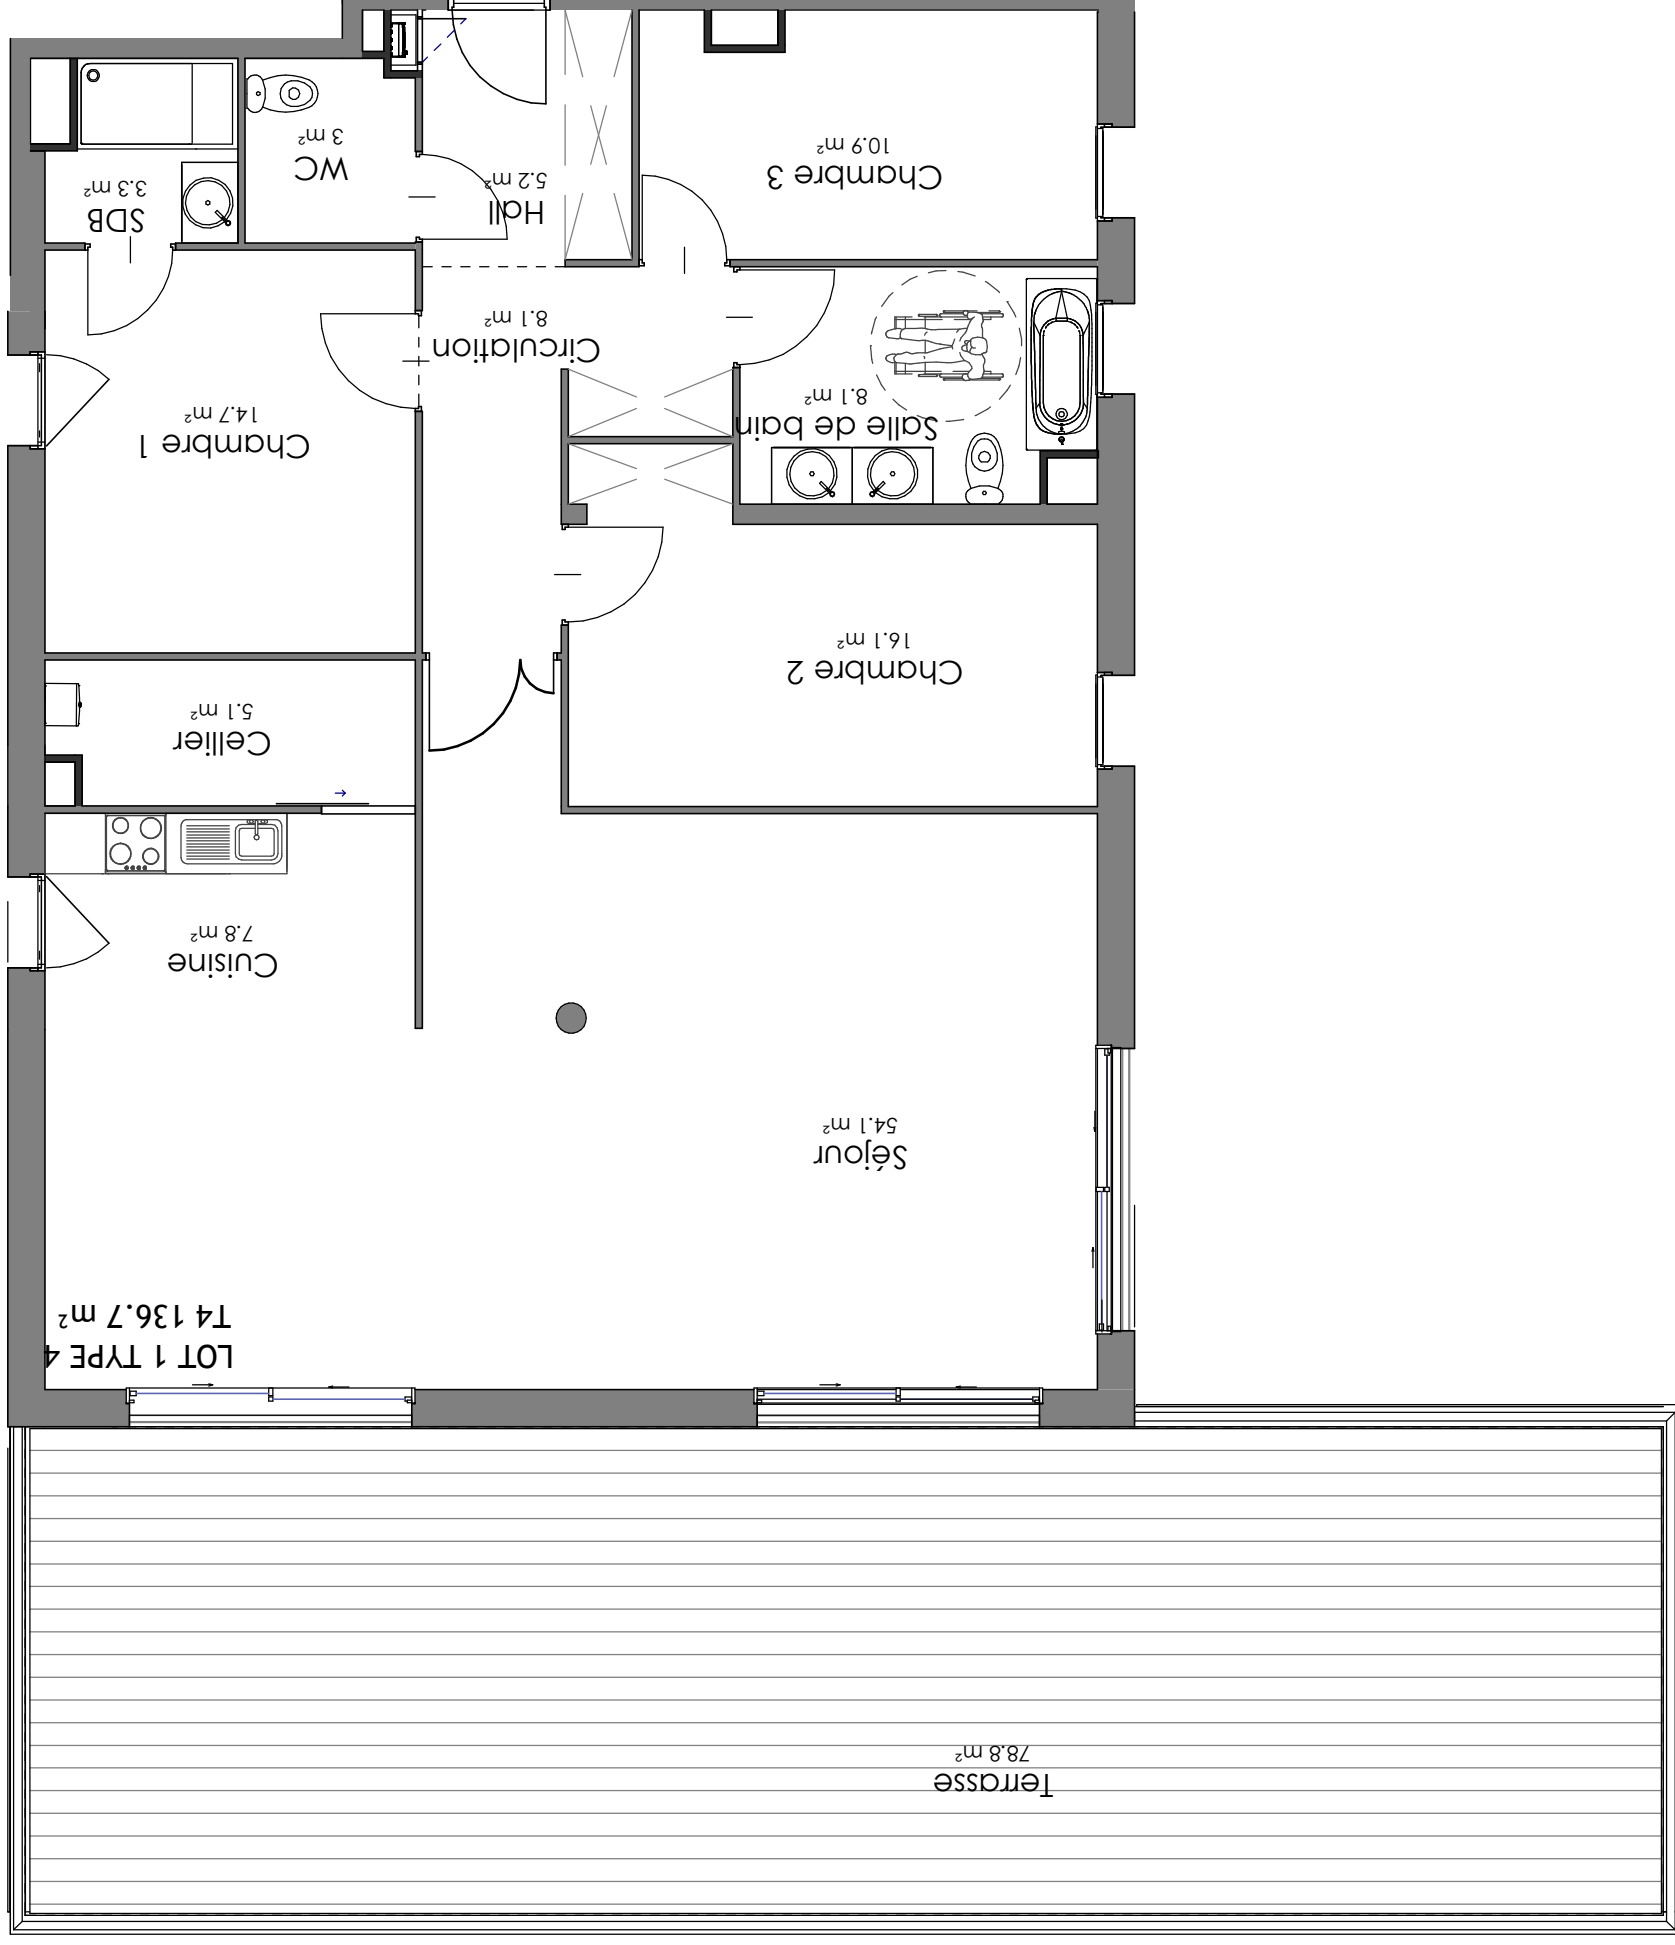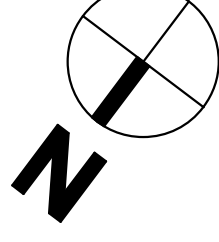

LOT 1 TYPE 4
T4 136.7 m²

NOTA : LES COTES ET RENSEIGNEMENTS GRAPHIQUES SONT DONNES A TITRE INDICATIF. IL POURRAIT VARIER EN FONCTION DES BESOINS TECHNIQUES LORS DE LA REALISATION DU BATIMENT. DES RETOMBES DE POUTRES, SOFFITES, FAUX PLAFONDS ET CANALISATIONS APPARENTES POURRONT ETRE RAJOUTES POUR LES MEMES RAISONS.