



Résidence de 48 logements
" TOUR EIFFEL "

9, rue Marcel Sembat
93600 Aulnay-sous-bois

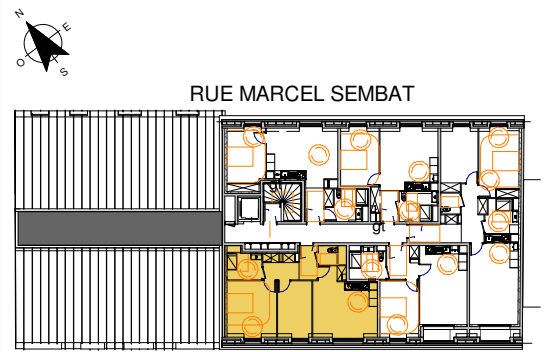

LOT 505 - T3

Nom	Surfaces
Pièce principale	20.88 m ²
Chambre 1	14.32 m ²
Chambre 2	10.00 m ²
SDB	4.88 m ²
DGT	4.67 m ²
Entrée	3.30 m ²
WC	1.93 m ²
Total habitable	59.98 m ²

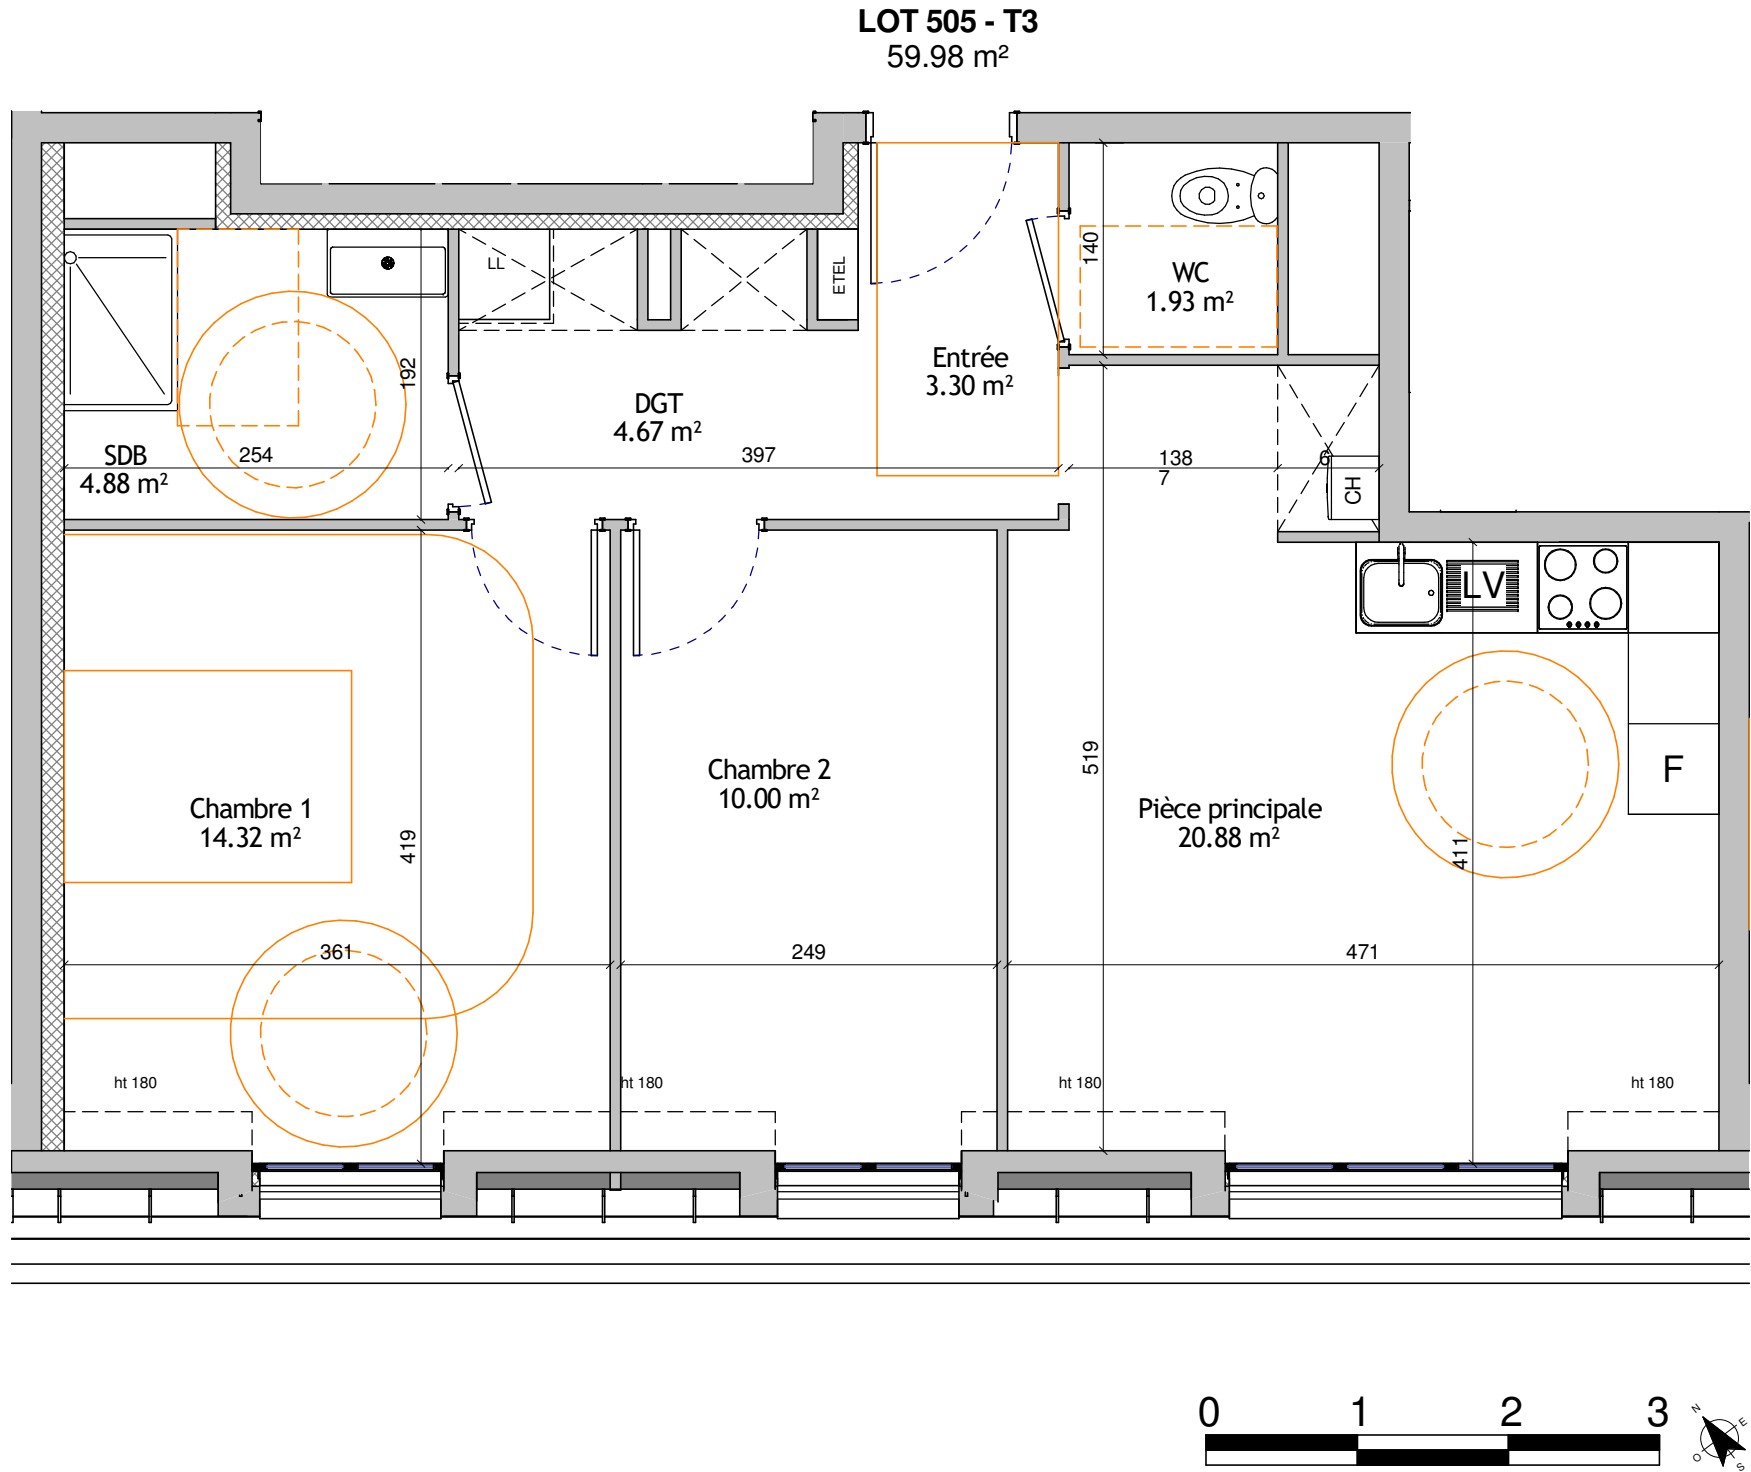

28 SEPTEMBRE 2020

* ECHELLE: SE REPORTER A L'ECHELLE GRAPHIQUE

NOTA: Des modifications sont susceptibles d'être apportées en fonction des nécessités techniques et administratives de la construction tant en ce qui concerne les dimensions libres que pour les emplacements des équipements.
Les surfaces indiquées sont approximatives. Les hauteurs sous retombées, soffites, plafond, seront de 2.10m au minimum, leurs emprises pourront évoluer en fonction des contraintes techniques de la réalisation.
La position et le nombre des radiateurs pourront évoluer en fonction de l'étude thermique.



SCCV TOUR EIFFEL
4, Avenue Pasteur
93290 TREMBLAY-EN-FRANCE