



# Résidence Saint-Honoré




47 Rue Gabriel Péri

IGNY 91 430

Plan de repérage :



Accès sentier rural

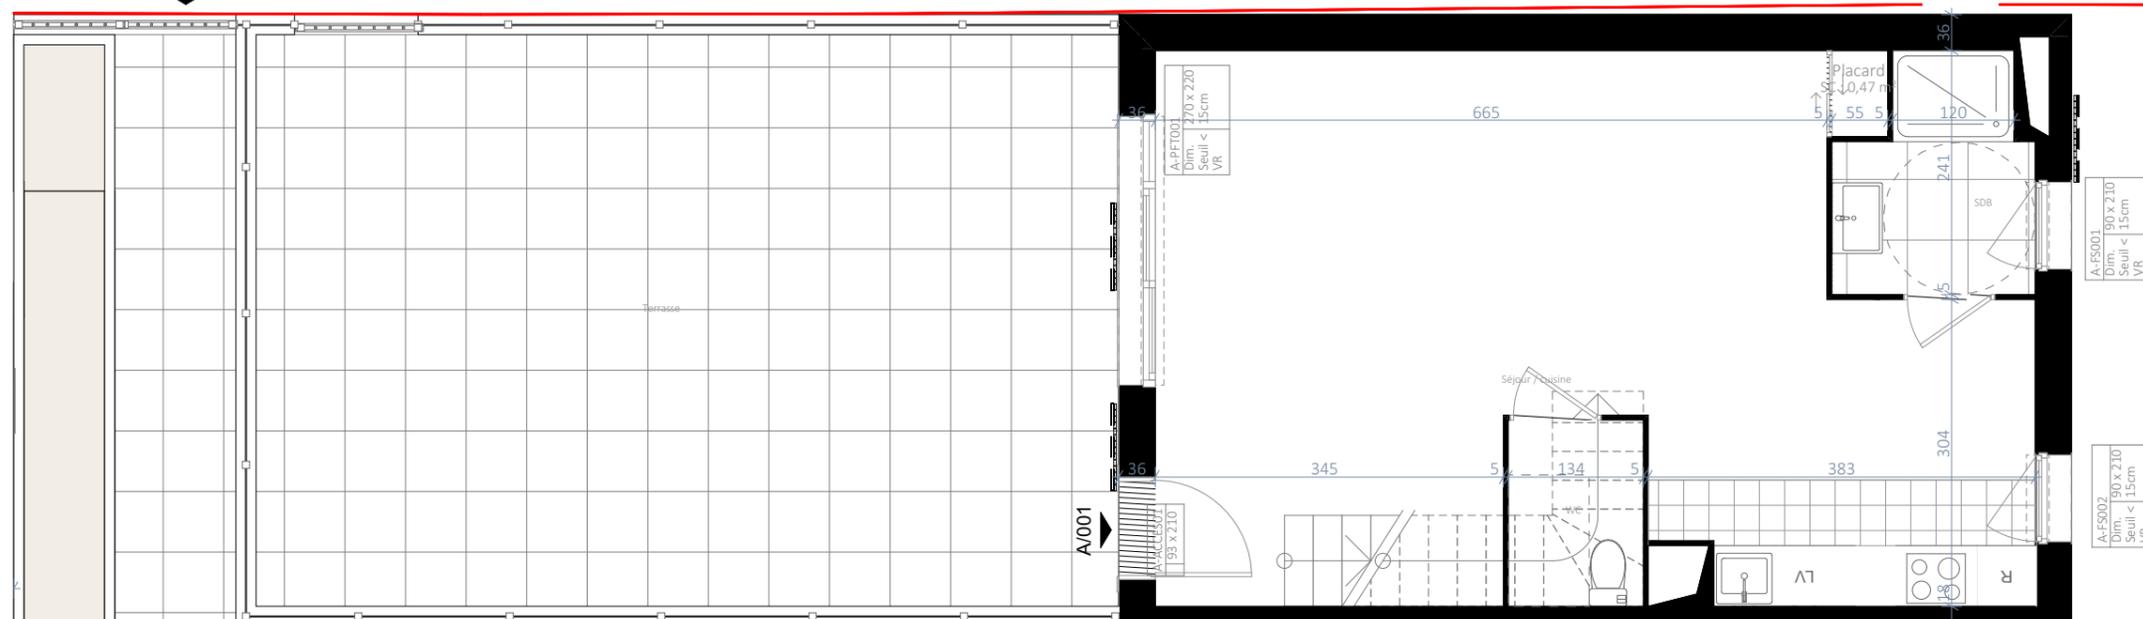

Bâtiment :	Lot :	Etage :	Type :
A	A 001	RDC	T4

Surface habitable	
<b>RDC</b>	
SDB	4,12
Séjour / cuisine	39,71
WC	2,46
<b>46,29 m<sup>2</sup></b>	
<b>R+1</b>	
Chambre 1	9,70
Chambre 2	11,56
Chambre 3	8,87
Dgt.	2,29
SDB	8,59
WC	1,34
<b>42,35 m<sup>2</sup></b>	
<b>Total RDC/R+1</b>	
<b>92,09m<sup>2</sup></b>	
<b>Surface extérieure</b>	
Terrasse	48,37

**Nota :**

La surface habitable des placards est incluse dans celle des pièces attenantes  
 La hauteur maximum des seuils des portes-fenêtres : balcon <15cm, terrasse <25cm

**Légende :**

LL : Lave-linge	PF : Porte-fenêtre	Carrelage cuisine
LV : Lave-vaisselle	F : Fenêtre	Gaine technique
R : Réfrigérateur	PL : Placard	Tableau électrique
VR : Volet roulant	HA : Hauteur d'allège	Sèche-serviette

Signature du réservant :  
Mention "lu et approuvé"

Signature du réservataire :  
Mention "lu et approuvé"

Echelle :




Nota :

Le présent document exprime le principe d'aménagement et les dispositions générales de l'appartement. Des modifications sont susceptibles d'être apportées à ce plan en fonction des nécessités techniques, administratives ou commerciale de la réalisation, tant en ce qui concerne les dimensions libres que les équipements et réseaux divers. Il est admis une tolérance de 5% dans le calcul de la surface habitable globale du local. Les retombées, faux-plafonds, ainsi que l'emplacement des équipements sont figurés à titre indicatif. **Visuel non contractuel**

Date : 29/04/2024    Format : A3    Indice : A    Echelle : 1:70



**SSCV RESIDENCE SAINT-HONORE**  
9 rue Dareau  
75014, PARIS

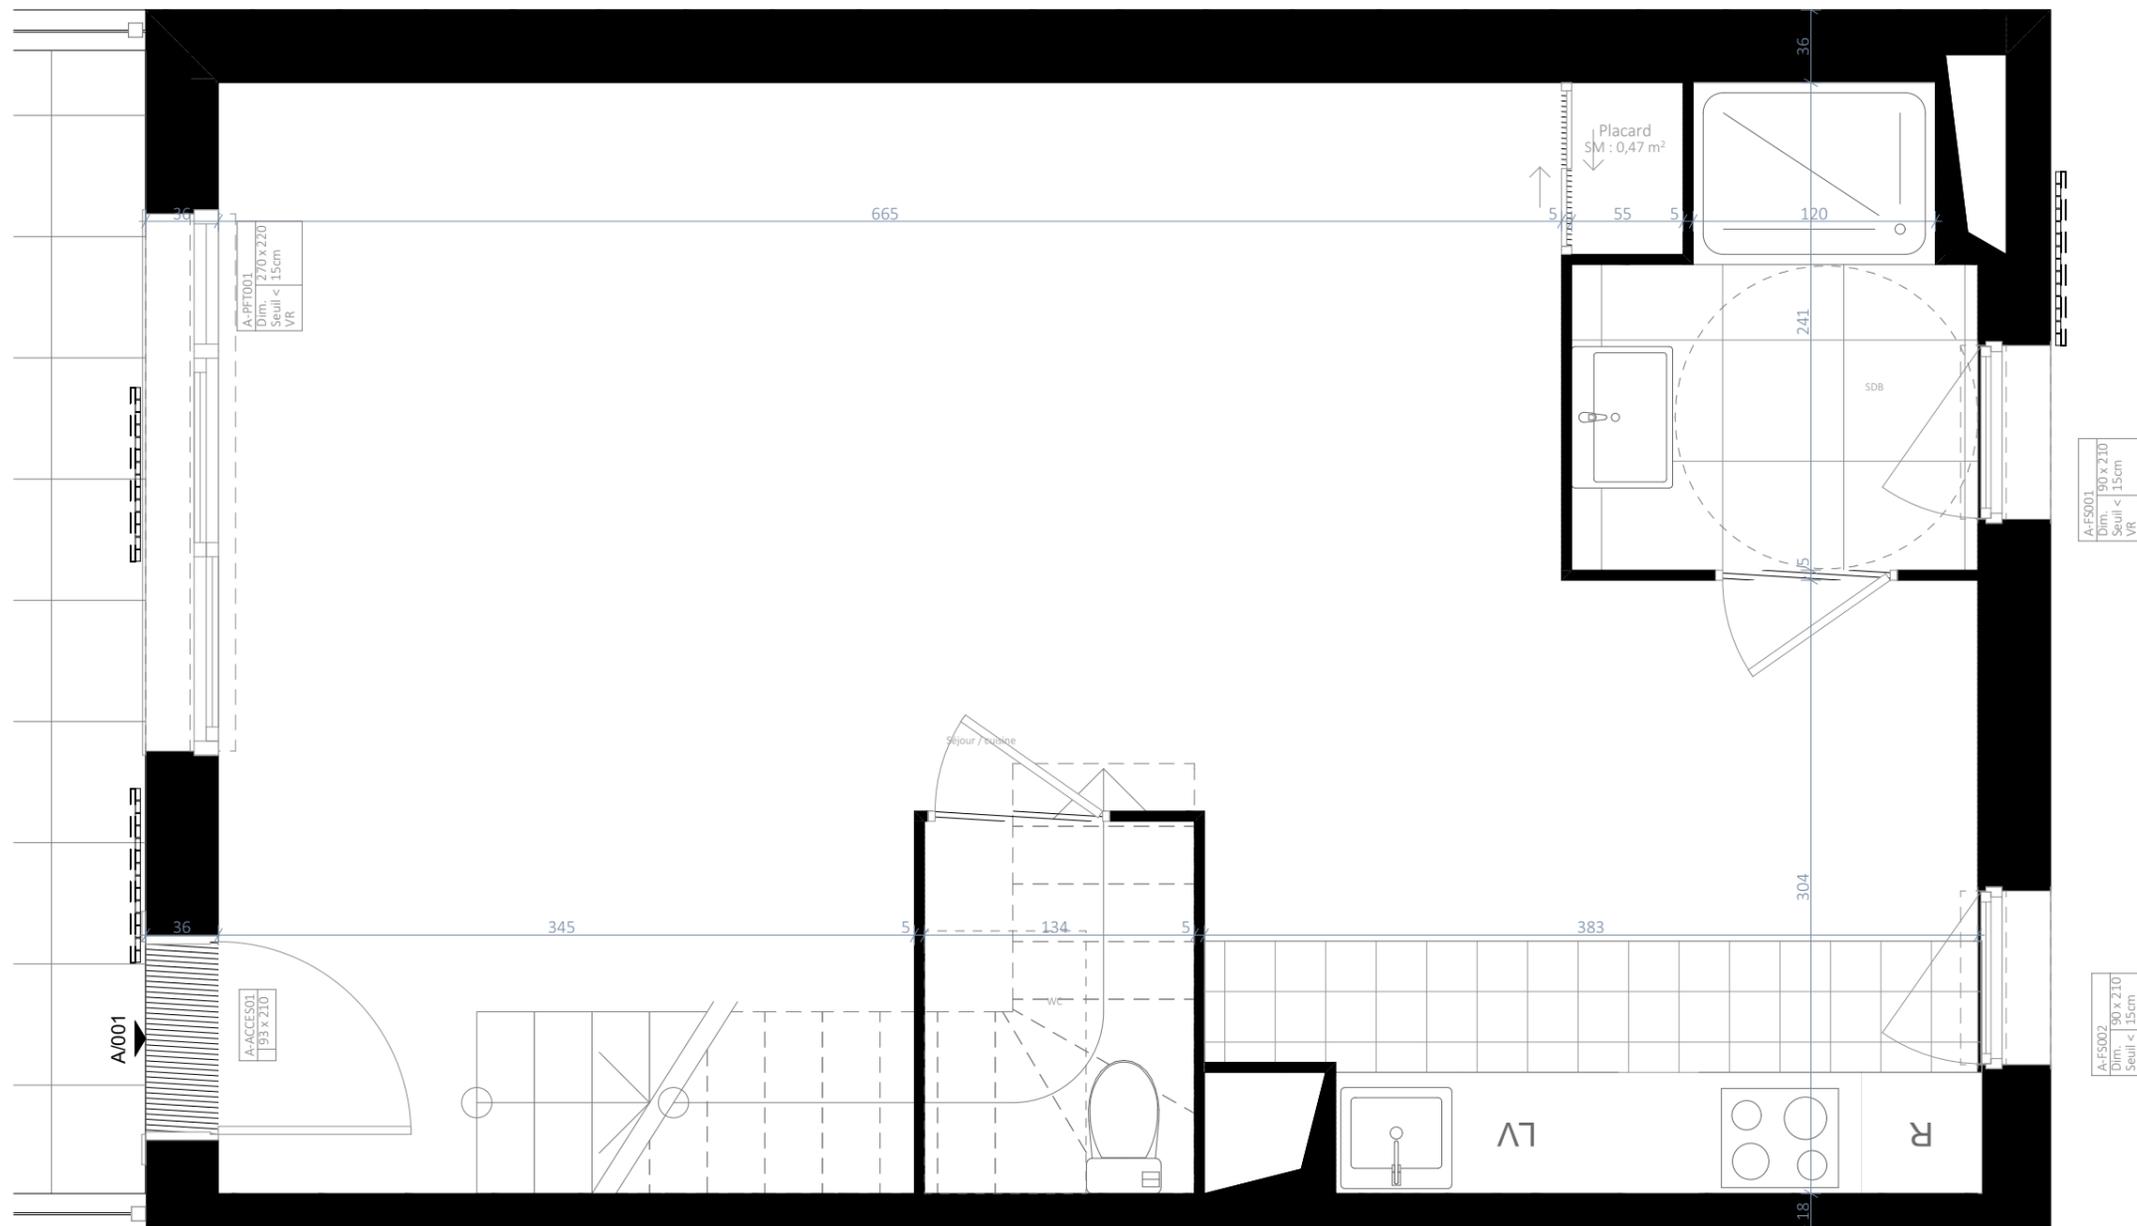

## Résidence Saint-Honoré



47 Rue Gabriel Péri

IGNY 91 430

Plan de repérage :



Bâtiment :	Lot :	Etage :	Type :
A	A 001	RDC	T4

Surface habitable	
<b>RDC</b>	
SDB	4,12
Séjour / cuisine	39,71
WC	2,46
	<b>46,29 m²</b>
<b>R+1</b>	
Chambre 1	9,70
Chambre 2	11,56
Chambre 3	8,87
Dgt.	2,29
SDB	8,59
WC	1,34
	<b>42,35 m²</b>
Total RDC/R+1	<b>92,09m²</b>
<b>Surface extérieure</b>	
Terrasse	48,37

### Nota :

La surface habitable des placards est incluse dans celle des pièces attenantes  
 La hauteur maximum des seuils des portes-fenêtres : balcon <15cm, terrasse <25cm

### Légende :

LL : Lave-linge	PF : Porte-fenêtre	Carrelage cuisine
LV : Lave-vaisselle	F : Fenêtre	Gaine technique
R : Réfrigérateur	PL : Placard	Tableau électrique
VR : Volet roulant	HA : Hauteur d'allège	Sèche-serviette

Signature du réservant :  
Mention "lu et approuvé"

Signature du réservataire :  
Mention "lu et approuvé"

Echelle :




Nota :

Le présent document exprime le principe d'aménagement et les dispositions générales de l'appartement. Des modifications sont susceptibles d'être apportées à ce plan en fonction des nécessités techniques, administratives ou commerciale de la réalisation, tant en ce qui concerne les dimensions libres que les équipements et réseaux divers. Il est admis une tolérance de 5% dans le calcul de la surface habitable globale du local. Les retombées, faux-plafonds, ainsi que l'emplacement des équipements sont figurés à titre indicatif. **Visuel non contractuel**

Date : 29/04/2024    Format : A3    Indice : A    Echelle : 1:35

*Saint-Honoré*  
RÉSIDENTIE  
IGNY

**SSCV RESIDENCE SAINT-HONORE**  
9 rue Dareau  
75014, PARIS

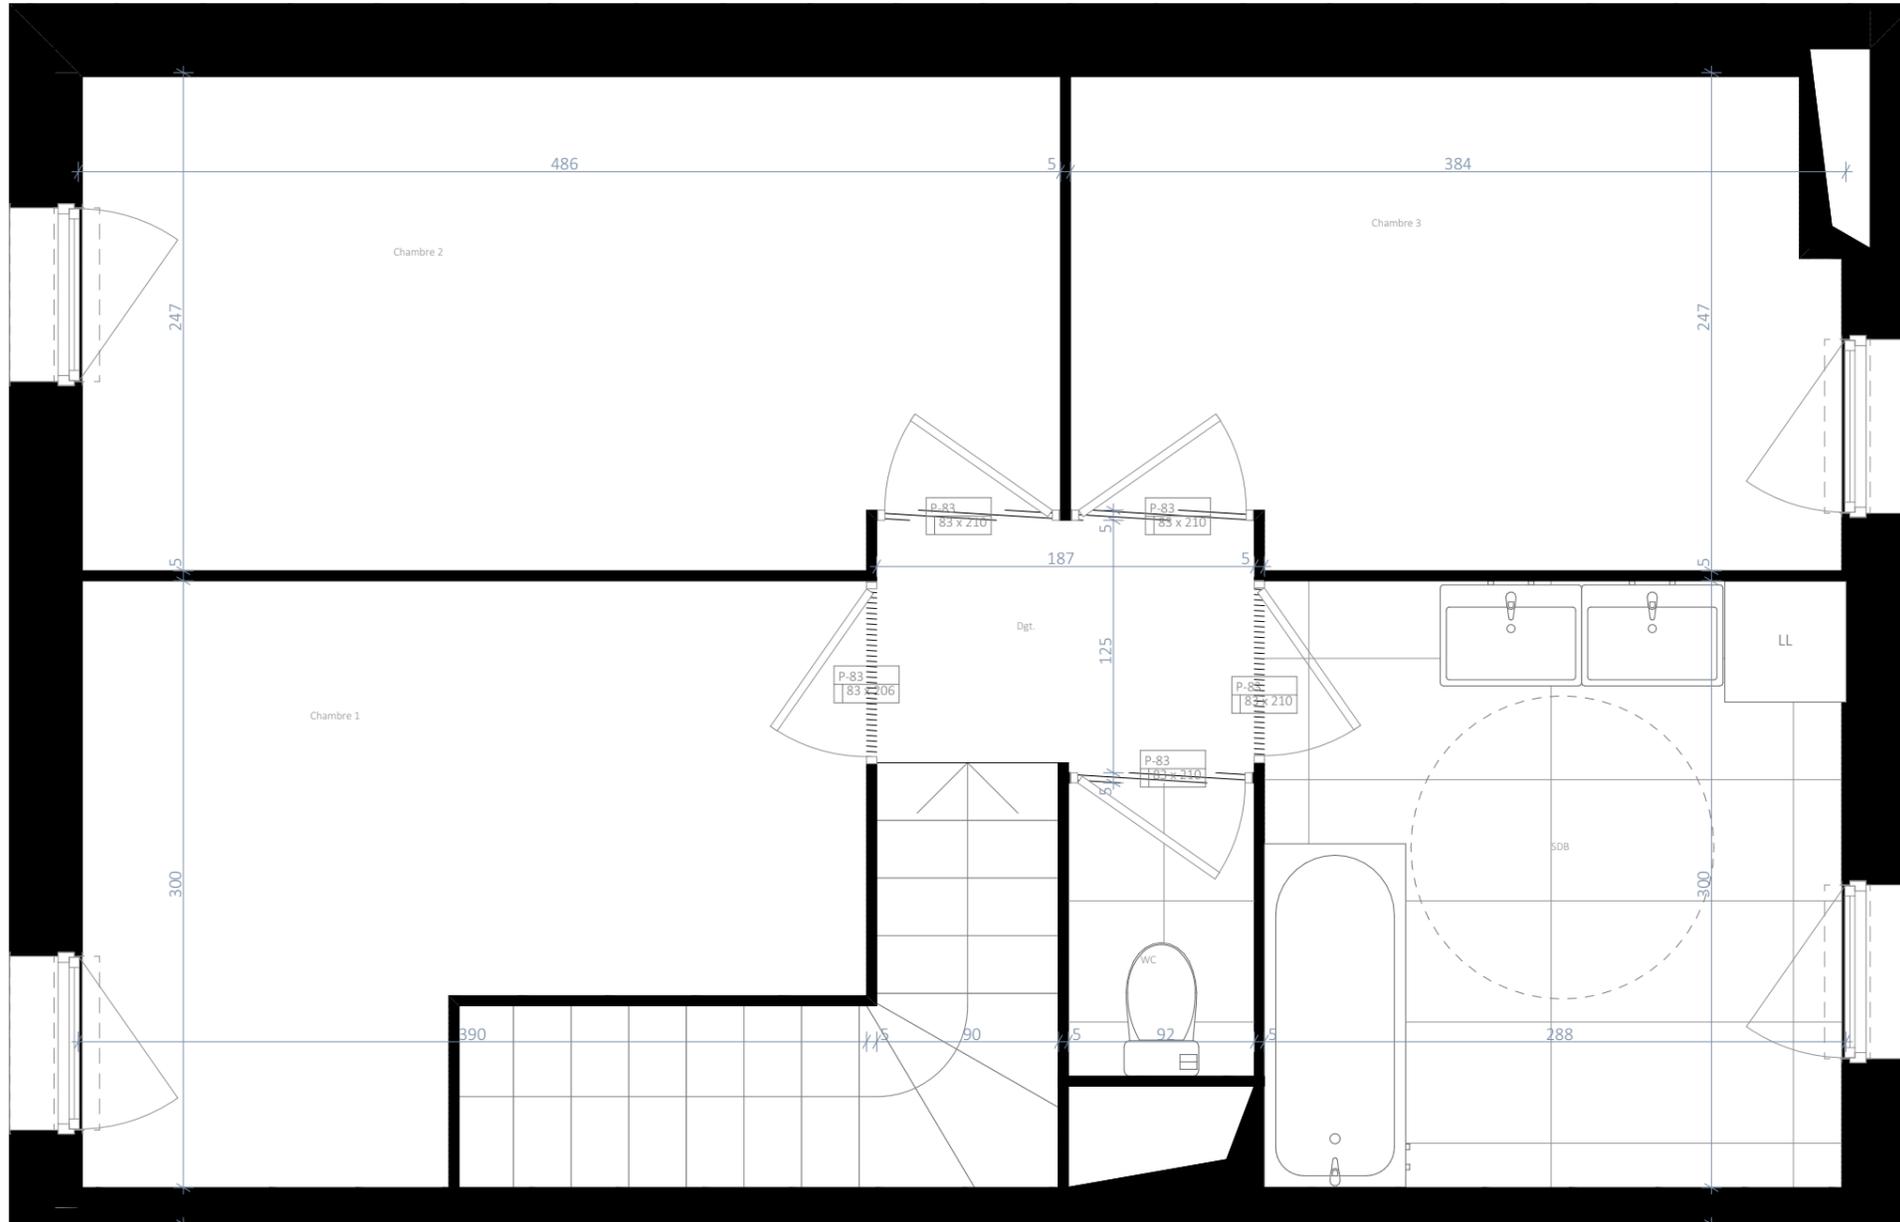


## Résidence Saint-Honoré



47 Rue Gabriel Péri  
-  
IGNY 91 430

Plan de repérage :

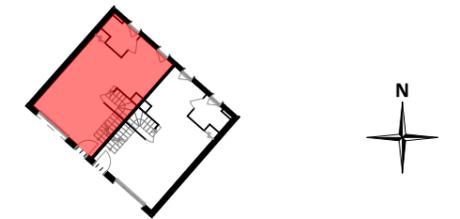

Bâtiment :	Lot :	Etage :	Type :
A	A 001	R+1	T4

Surface habitable		
<b>RDC</b>		
SDB		4,12
Séjour / cuisine		39,71
WC		2,46
		<b>46,29 m<sup>2</sup></b>
<b>R+1</b>		
Chambre 1		9,70
Chambre 2		11,56
Chambre 3		8,87
Dgt.		2,29
SDB		8,59
WC		1,34
		<b>42,35 m<sup>2</sup></b>
Total RDC/R+1		<b>92,09m<sup>2</sup></b>
<b>Surface extérieure</b>		
Terrasse		48,37

### Nota :

La surface habitable des placards est incluse dans celle des pièces attenantes  
La hauteur maximum des seuils des portes-fenêtres : balcon <15cm, terrasse <25cm


### Légende :

LL : Lave-linge	PF : Porte-fenêtre	Carrelage cuisine
LV : Lave-vaisselle	F : Fenêtre	Gainé technique
R : Réfrigérateur	PL : Placard	Tableau électrique
VR : Volet roulant	HA : Hauteur d'allège	Sèche-serviette

Signature du réservant :  
Mention "lu et approuvé"

Signature du réservataire :  
Mention "lu et approuvé"

Echelle :

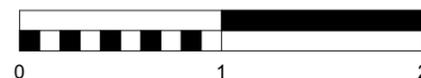

Nota :

Le présent document exprime le principe d'aménagement et les dispositions générales de l'appartement. Des modifications sont susceptibles d'être apportées à ce plan en fonction des nécessités techniques, administratives ou commerciale de la réalisation, tant en ce qui concerne les dimensions libres que les équipements et réseaux divers. Il est admis une tolérance de 5% dans le calcul de la surface habitable globale du local. Les retombées, faux-plafonds, ainsi que l'emplacement des équipements sont figurés à titre indicatif. **Visuel non contractuel**

Date : 29/04/2024    Format : A3    Indice : A    Echelle : 1:35

*Saint-Honoré*  
RÉSIDENCE  
IGNY

**SSCV RESIDENCE SAINT-HONORE**  
9 rue Dareau  
75014, PARIS