


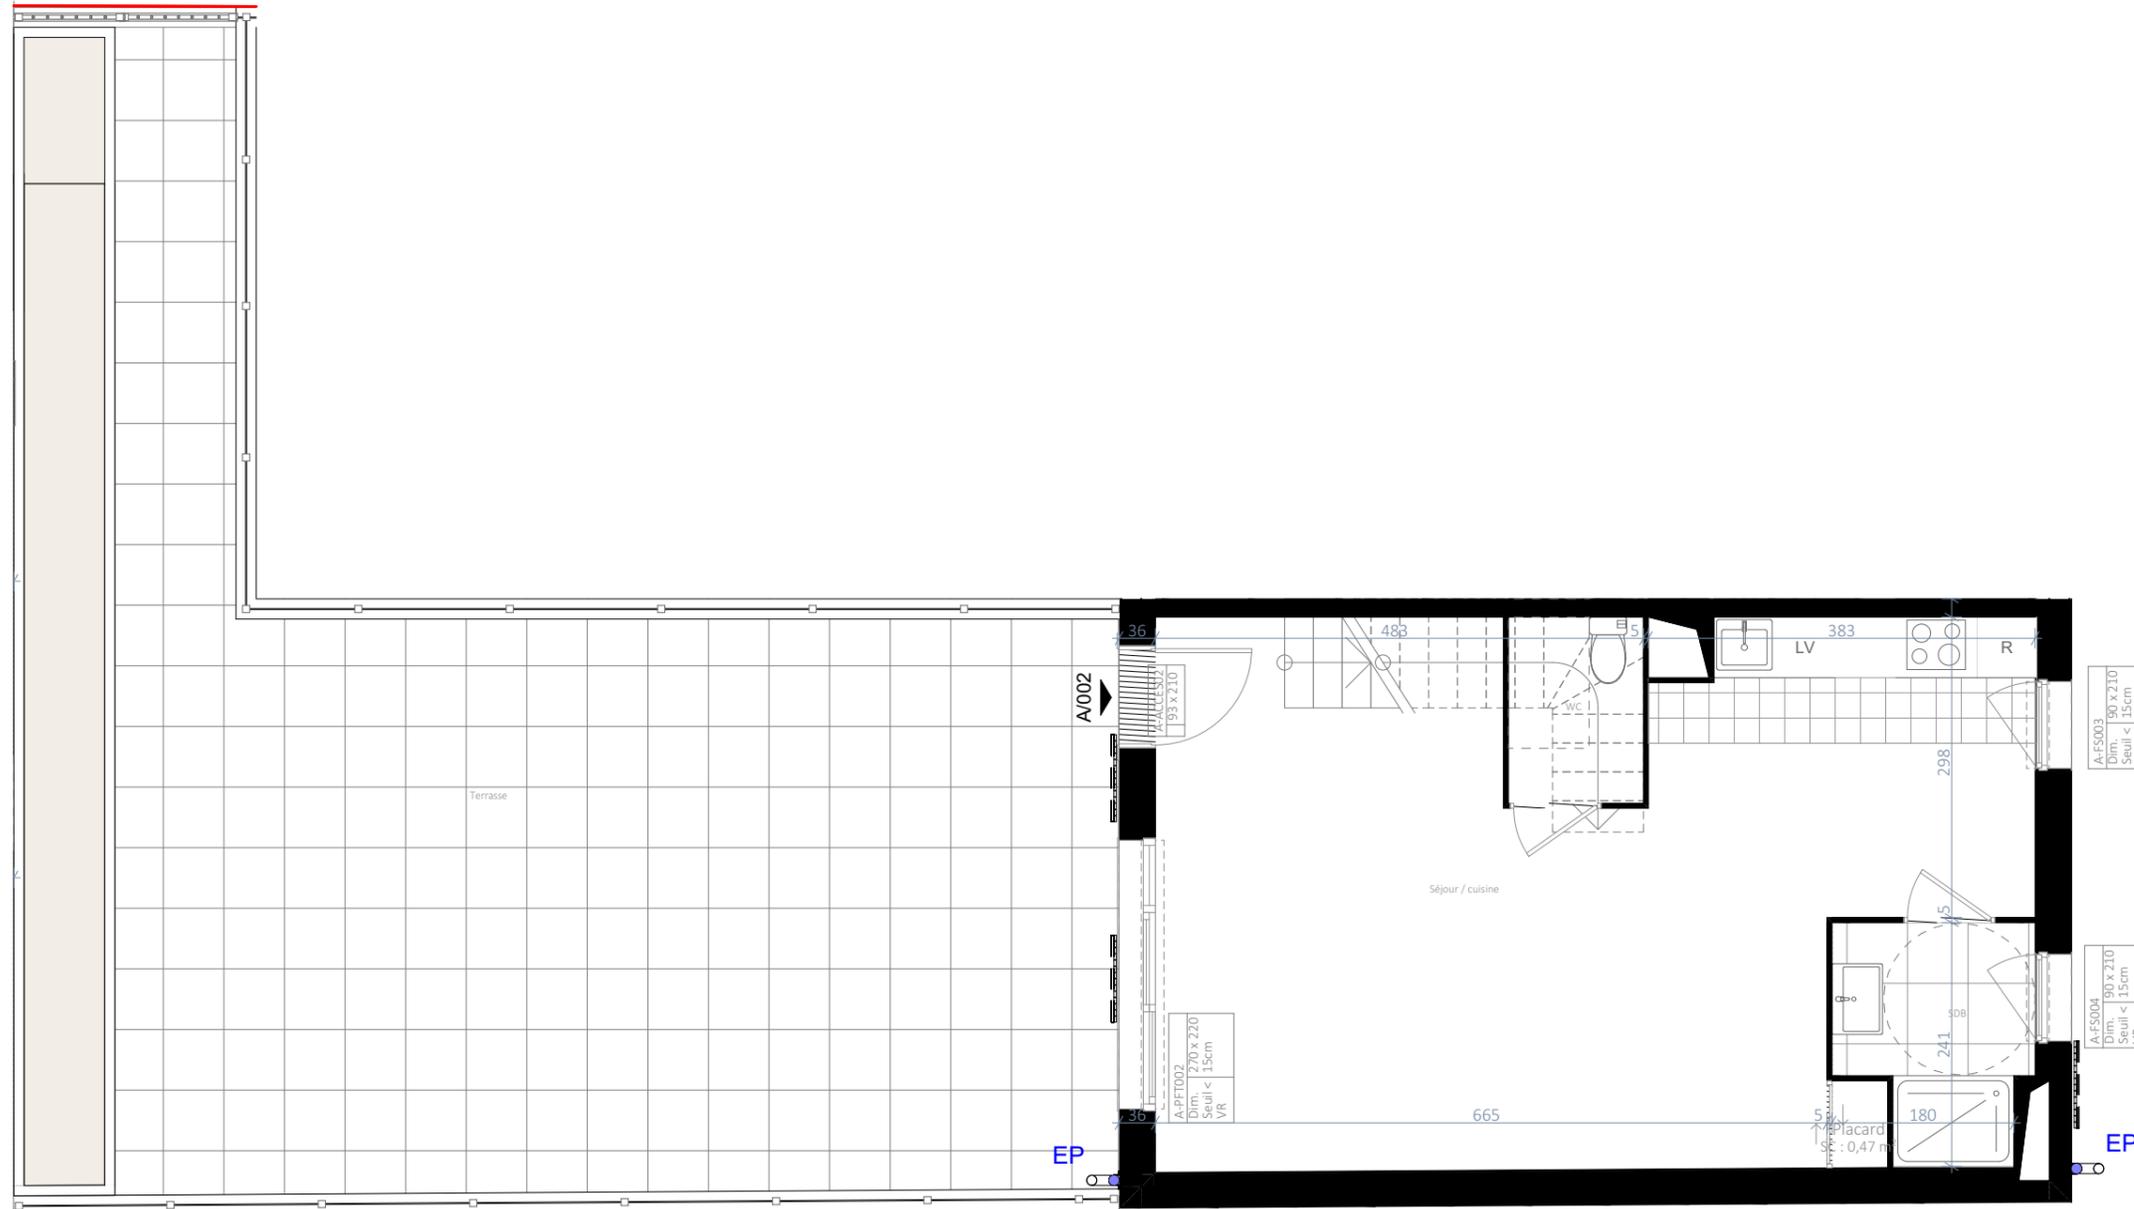

Accès sentier rural




Résidence Saint-Honoré



47 Rue Gabriel Péri
-
IGNY 91 430

Plan de repérage :

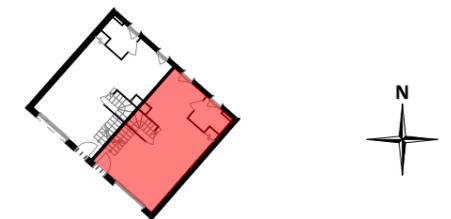

Bâtiment :	Lot :	Etage :	Type :
A	A 002	RDC	T4

Surface habitable		
RDC		
SDB		4,13
Séjour / cuisine		42,32
WC		2,46
		48,91 m²
R+1		
Chambre 1		9,70
Chambre 2		11,48
Chambre 3		8,83
Dgt.		2,29
SDB		8,45
WC		1,34
		42,09 m²
Total RDC/R+1		91,59m²
Surface extérieure		
		48,91 m²

Nota :

La surface habitable des placards est incluse dans celle des pièces attenantes
La hauteur maximum des seuils des portes-fenêtres : balcon <15cm, terrasse <25cm

Légende :

LL : Lave-linge	PF : Porte-fenêtre	Carrelage cuisine
LV : Lave-vaisselle	F : Fenêtre	Gaine technique
R : Réfrigérateur	PL : Placard	Tableau électrique
VR : Volet roulant	HA : Hauteur d'allège	Sèche-serviette

Signature du réservant :
Mention "lu et approuvé"

Signature du réservataire :
Mention "lu et approuvé"

Echelle :




Nota :

Le présent document exprime le principe d'aménagement et les dispositions générales de l'appartement. Des modifications sont susceptibles d'être apportées à ce plan en fonction des nécessités techniques, administratives ou commerciale de la réalisation, tant en ce qui concerne les dimensions libres que les équipements et réseaux divers. Il est admis une tolérance de 5% dans le calcul de la surface habitable globale du local. Les retombées, faux-plafonds, ainsi que l'emplacement des équipements sont figurés à titre indicatif. **Visuel non contractuel**

Date : 29/04/2024 Format : A3 Indice : A Echelle : 1:70

Saint-Honoré
RÉSIDENTIE
IGNY

SSCV RESIDENCE SAINT-HONORE
9 rue Dareau
75014, PARIS

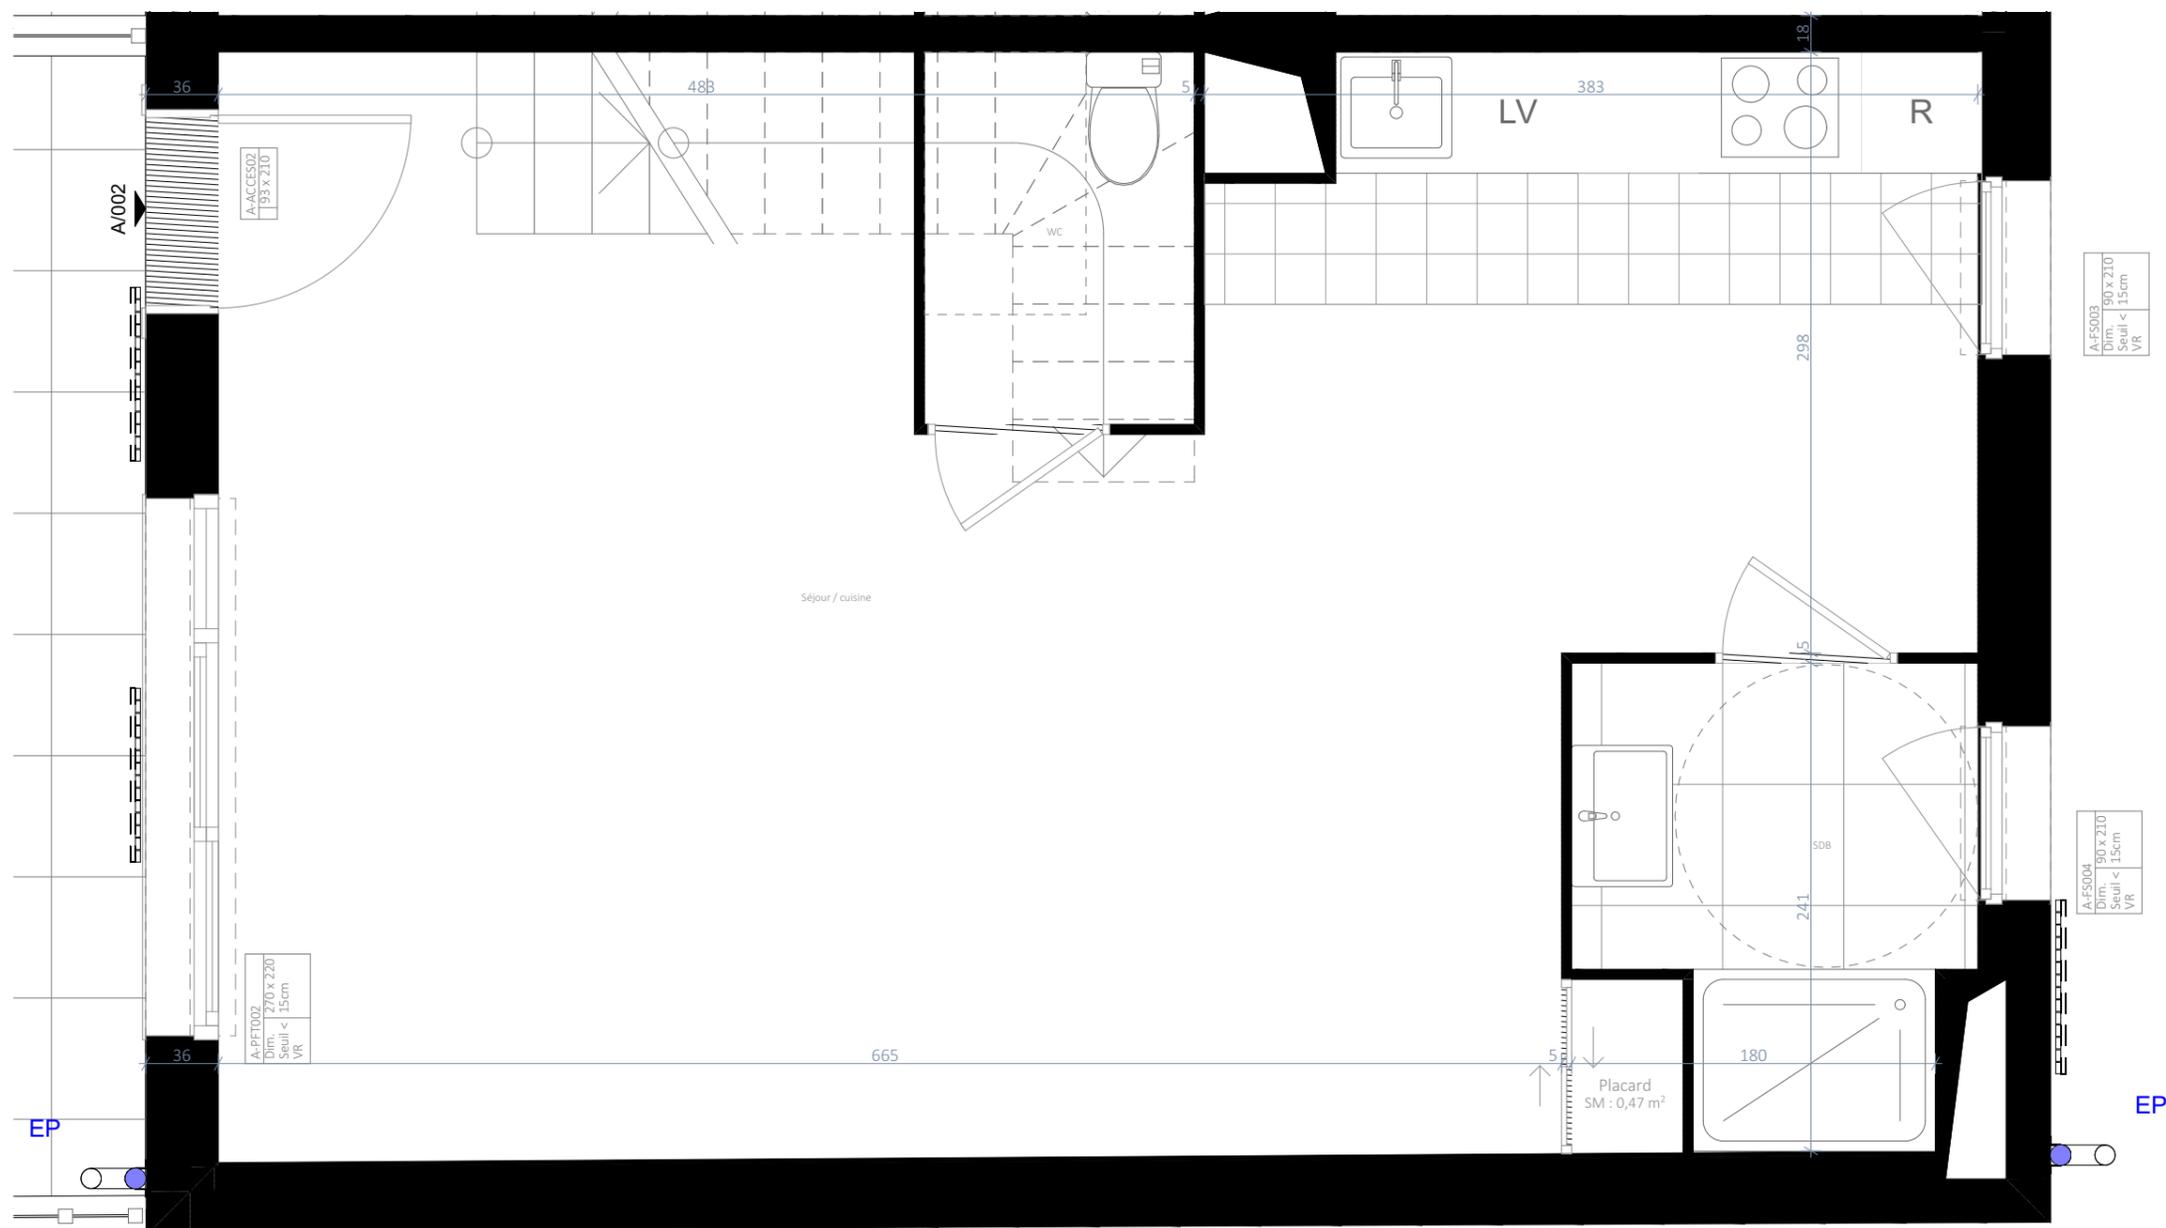


Résidence Saint-Honoré



47 Rue Gabriel Péri
-
IGNY 91 430

Plan de repérage :

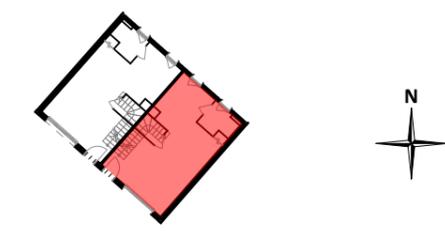

Bâtiment :	Lot :	Etage :	Type :
A	A 002	RDC	T4

Surface habitable	
RDC	
SDB	4,13
Séjour / cuisine	42,32
WC	2,46
48,91 m²	
R+1	
Chambre 1	9,70
Chambre 2	11,48
Chambre 3	8,83
Dgt.	2,29
SDB	8,45
WC	1,34
42,09 m²	
Total RDC/R+1	
91,59m²	
Surface extérieure	
Terrasse	61,71


Nota :
La surface habitable des placards est incluse dans celle des pièces attenantes
La hauteur maximum des seuils des portes-fenêtres : balcon <15cm, terrasse <25cm

Légende :

LL : Lave-linge	PF : Porte-fenêtre	Carrelage cuisine
LV : Lave-vaisselle	F : Fenêtre	Gaine technique
R : Réfrigérateur	PL : Placard	Tableau électrique
VR : Volet roulant	HA : Hauteur d'allège	Sèche-serviette

Signature du réservant :
Mention "lu et approuvé"

Signature du réservataire :
Mention "lu et approuvé"

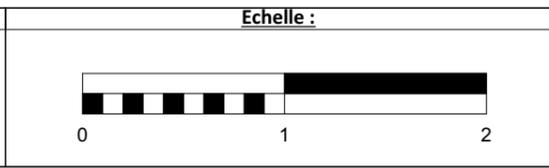


Nota :
Le présent document exprime le principe d'aménagement et les dispositions générales de l'appartement. Des modifications sont susceptibles d'être apportées à ce plan en fonction des nécessités techniques, administratives ou commerciale de la réalisation, tant en ce qui concerne les dimensions libres que les équipements et réseaux divers. Il est admis une tolérance de 5% dans le calcul de la surface habitable globale du local. Les retombées, faux-plafonds, ainsi que l'emplacement des équipements sont figurés à titre indicatif. **Visuel non contractuel**

Date : 29/04/2024 **Format :** A3 **Indice :** A **Echelle :** 1:35



SSCV RESIDENCE SAINT-HONORE
9 rue Dareau
75014, PARIS

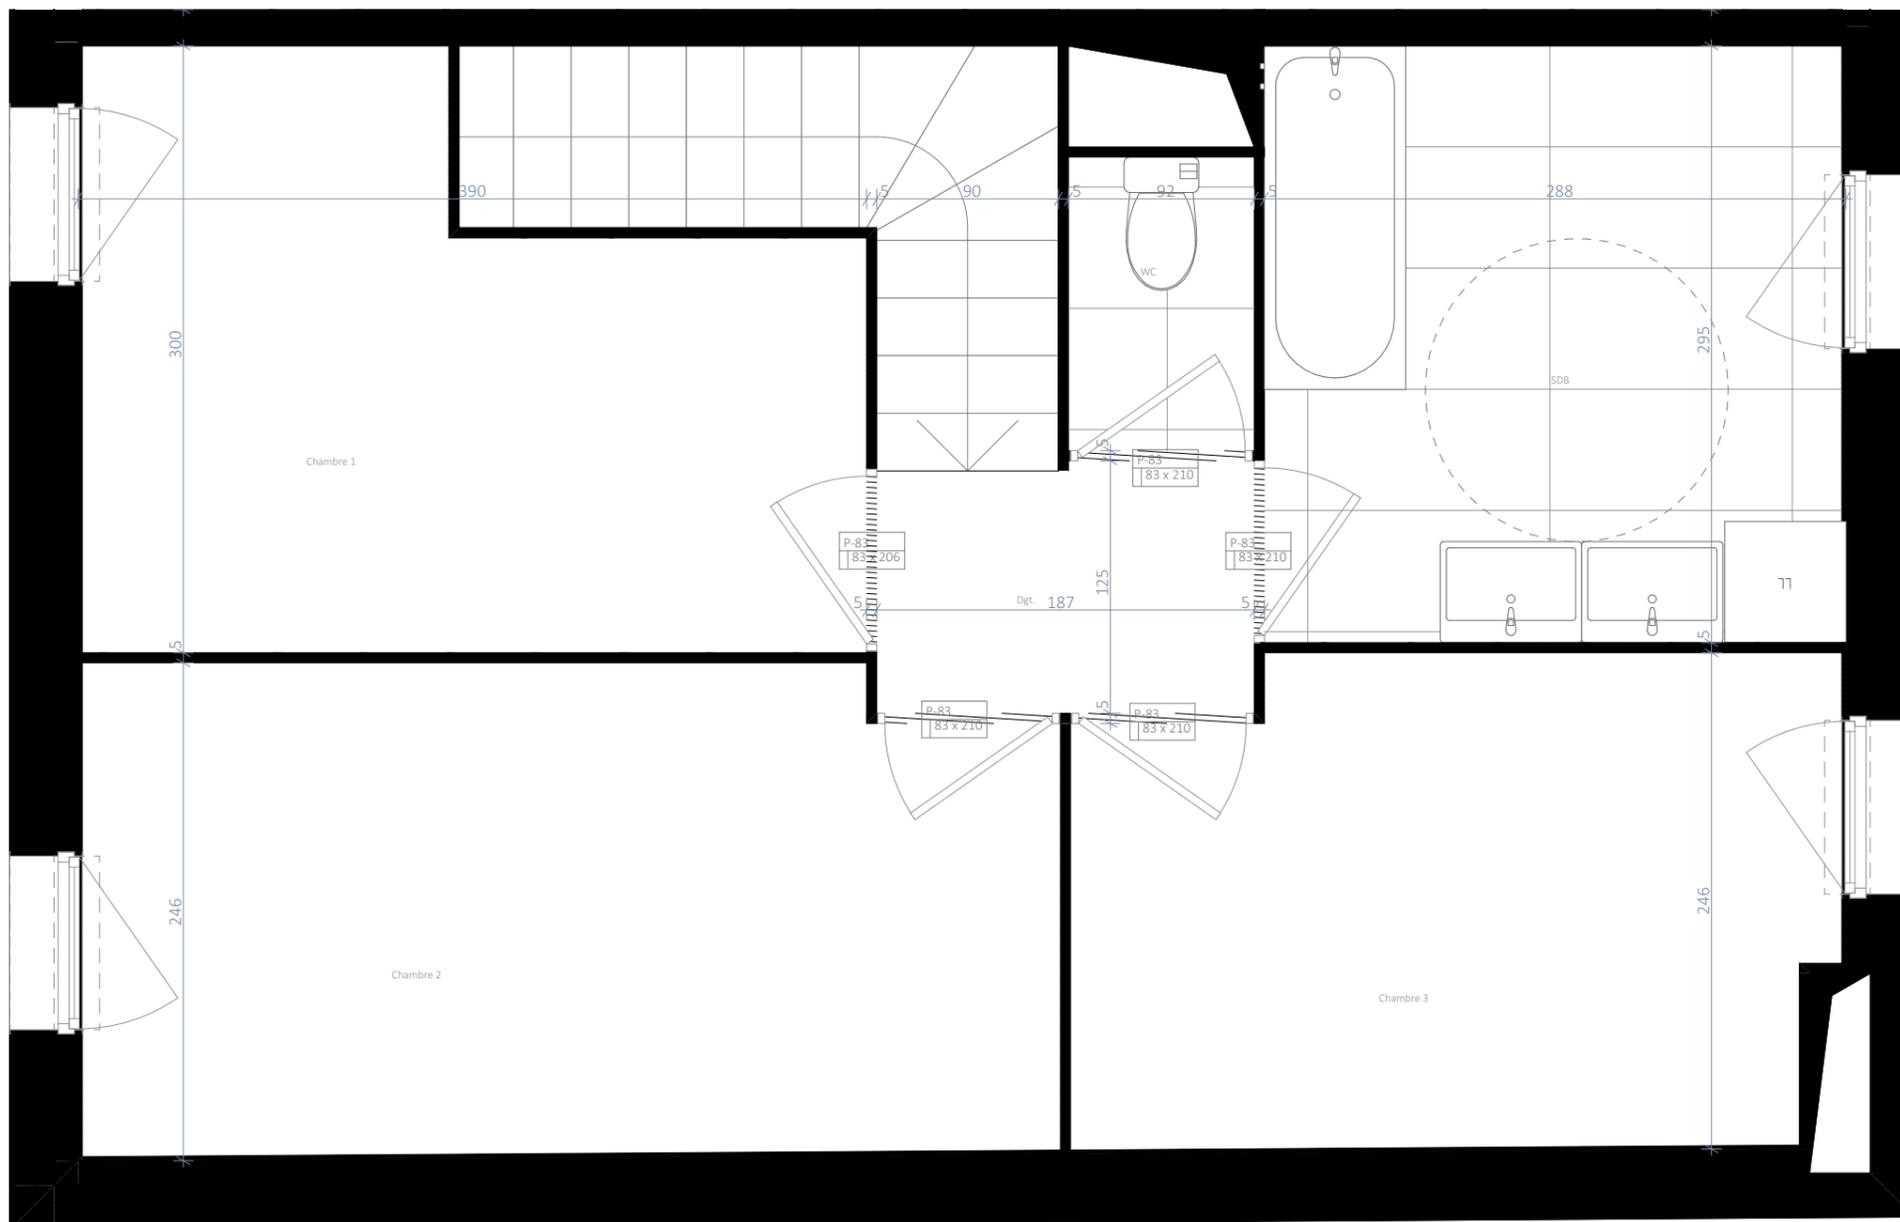

A-FS104
Dim. 90 x 210
Seuil < 15cm
VR

A-FS105
Dim. 90 x 210
Seuil < 15cm
VR

EP

Résidence Saint-Honoré



47 Rue Gabriel Péri

IGNY 91 430

Plan de repérage :



Bâtiment :	Lot :	Etage :	Type :
A	A 002	R+1	T4

Surface habitable		
RDC		
SDB		4,13
Séjour / cuisine		42,32
WC		2,46
		48,91 m²
R+1		
Chambre 1		9,70
Chambre 2		11,48
Chambre 3		8,83
Dgt.		2,29
SDB		8,45
WC		1,34
		42,09 m²
Total RDC/R+1		91,59m²
Surface extérieure		
Terrasse		61,71

Nota :

La surface habitable des placards est incluse dans celle des pièces attenantes
La hauteur maximum des seuils des portes-fenêtres : balcon <15cm, terrasse <25cm

Légende :

LL : Lave-linge	PF : Porte-fenêtre	Carrelage cuisine
LV : Lave-vaisselle	F : Fenêtre	Gaine technique
R : Réfrigérateur	PL : Placard	Tableau électrique
VR : Volet roulant	HA : Hauteur d'allège	Sèche-serviette

Signature du réservant :
Mention "lu et approuvé"

Signature du réservataire :
Mention "lu et approuvé"

Echelle :



Nota :

Le présent document exprime le principe d'aménagement et les dispositions générales de l'appartement. Des modifications sont susceptibles d'être apportées à ce plan en fonction des nécessités techniques, administratives ou commerciale de la réalisation, tant en ce qui concerne les dimensions libres que les équipements et réseaux divers. Il est admis une tolérance de 5% dans le calcul de la surface habitable globale du local. Les retombées, faux-plafonds, ainsi que l'emplacement des équipements sont figurés à titre indicatif. **Visuel non contractuel**

Date : 29/04/2024 Format : A3 Indice : A Echelle : 1:35

Saint-Honoré
RÉSIDENTIE
IGNY

SSCV RESIDENCE SAINT-HONORE
9 rue Dareau
75014, PARIS