


Résidence Saint-Honoré



47 Rue Gabriel Péri
-
IGNY 91 430

Plan de repérage :

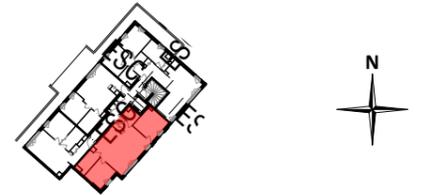

Bâtiment :	Lot :	Etage :	Type :
B	B 301	R+3	T3

Surface habitable		
Chambre 1		12,93
Chambre 2		10,22
SDB		5,48
Séjour/cuisine		35,81
WC		3,40
		67,84 m²
dont surface de placard 0,92m ²		
Surface extérieure		
Terrasse		13,08 m²

Nota :

La surface habitable des placards est incluse dans celle des pièces attenantes
La hauteur maximum des seuils des portes-fenêtres : balcon <15cm, terrasse <25cm

Légende :

LL : Lave-linge	PF : Porte-fenêtre	Carrelage cuisine
LV : Lave-vaisselle	F : Fenêtre	Gaine technique
R : Réfrigérateur	PL : Placard	Tableau électrique
VR : Volet roulant	HA : Hauteur d'allège	Sèche-serviette

Signature du réservant :
Mention "lu et approuvé"

Signature du réservataire :
Mention "lu et approuvé"

Echelle :




Nota :

Le présent document exprime le principe d'aménagement et les dispositions générales de l'appartement. Des modifications sont susceptibles d'être apportées à ce plan en fonction des nécessités techniques, administratives ou commerciale de la réalisation, tant en ce qui concerne les dimensions libres que les équipements et réseaux divers. Il est admis une tolérance de 5% dans le calcul de la surface habitable globale du local. Les retombées, faux-plafonds, ainsi que l'emplacement des équipements sont figurés à titre indicatif. **Visuel non contractuel**

Date : 29/04/2024 | Format : A3 | Indice : A | Echelle : 1:50

Saint-Honoré
RÉSIDENCE
IGNY

SSCV RESIDENCE SAINT-HONORE
9 rue Dareau
75014, PARIS

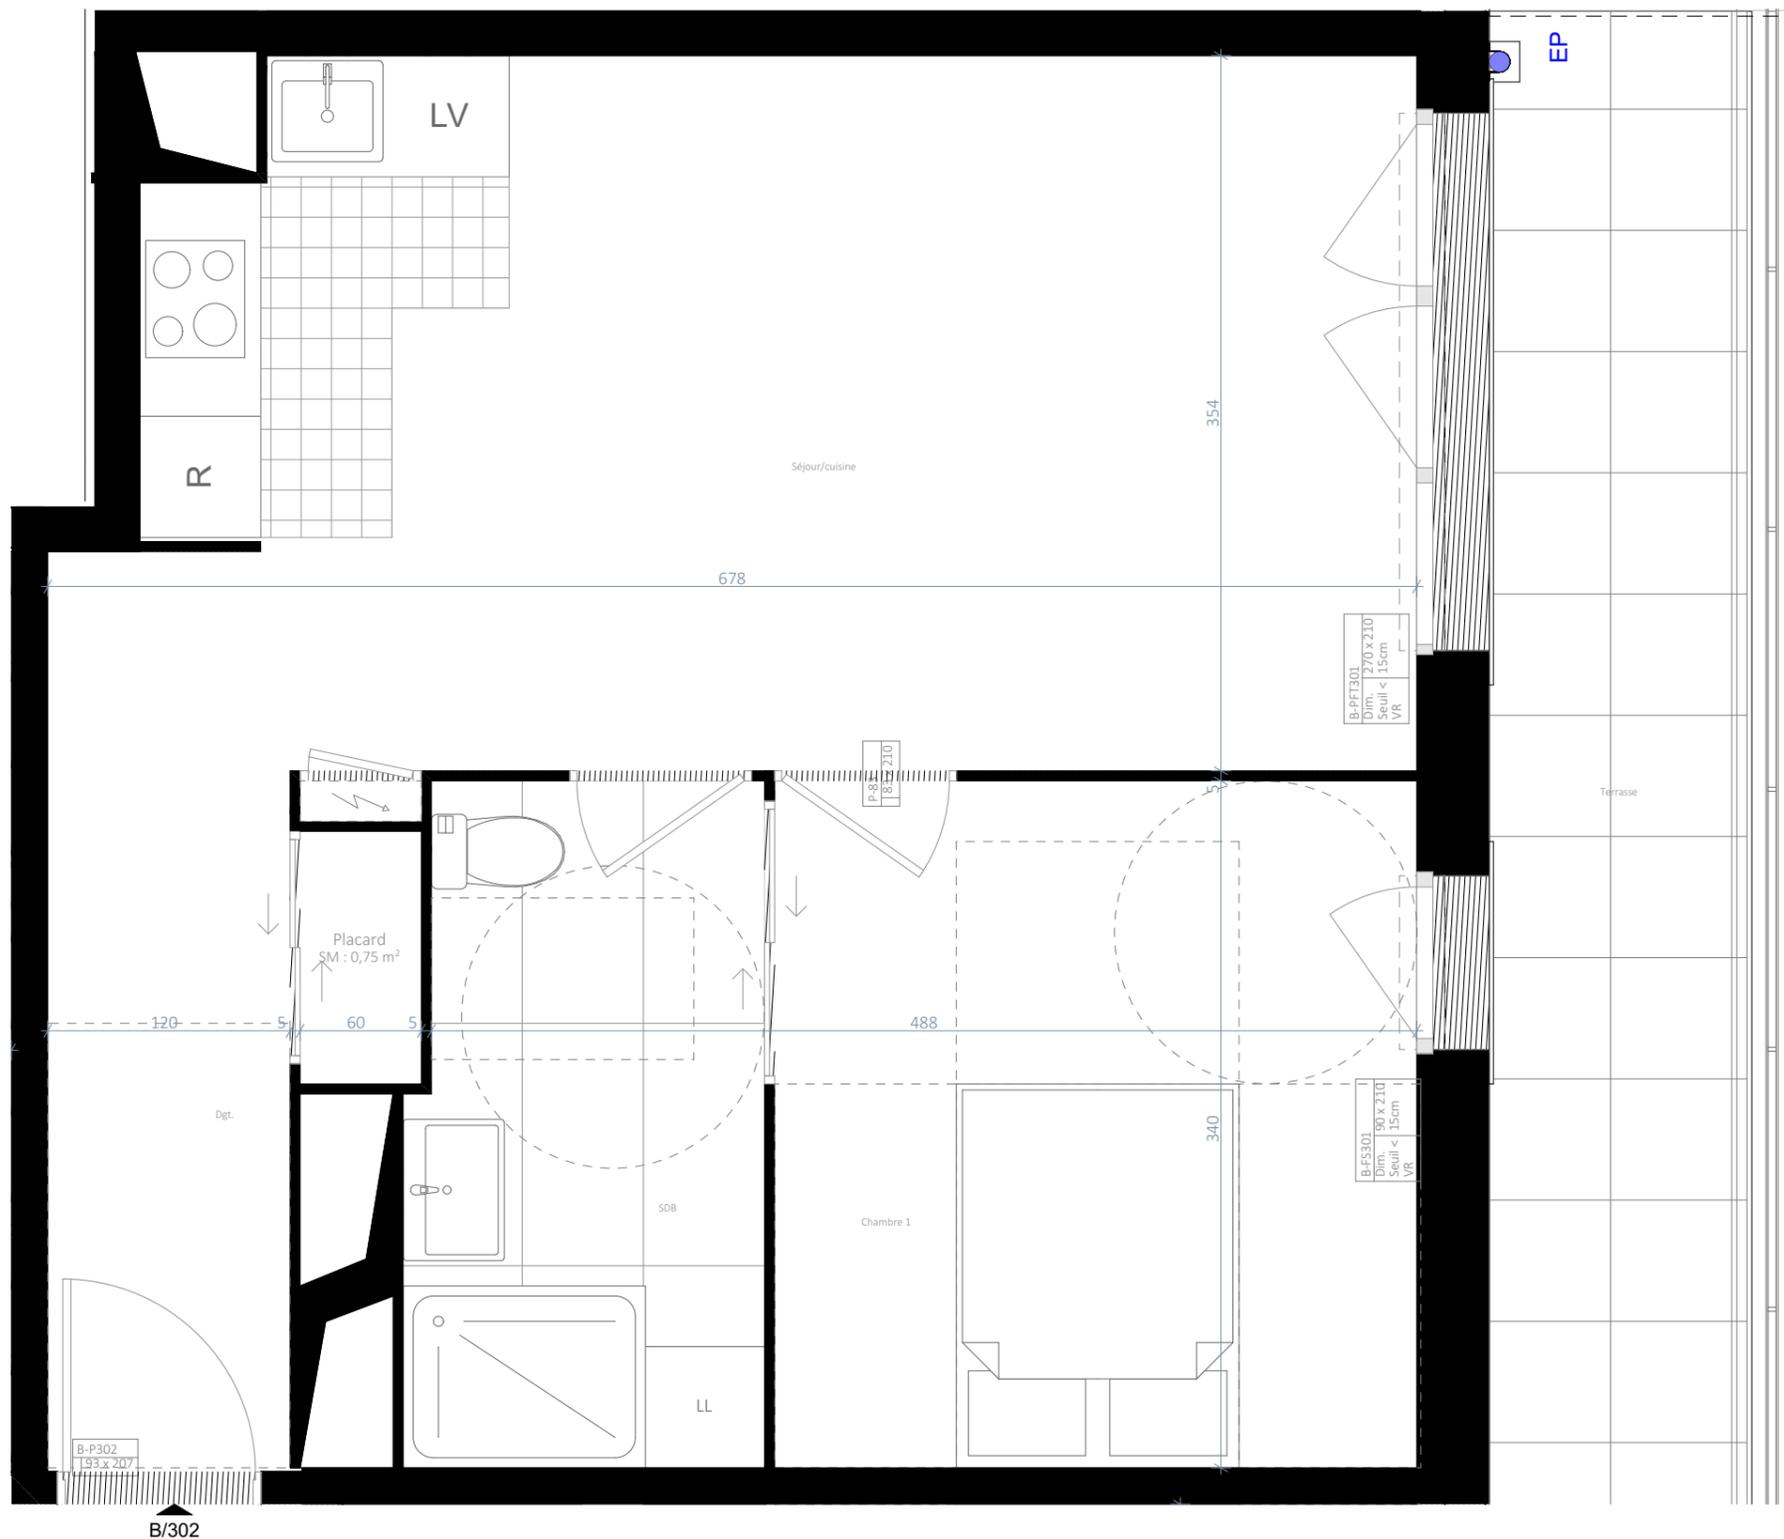


Résidence Saint-Honoré



47 Rue Gabriel Péri

IGNY 91 430

Plan de repérage :

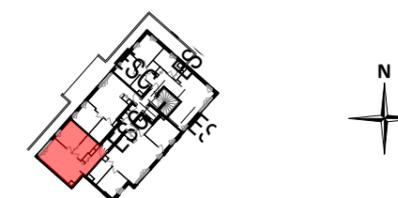

Bâtiment :	Lot :	Etage :	Type :
B	B 302	R+3	T2

Surface habitable		
Chambre 1		10,81
Dgt.		4,96
SDB		5,87
Séjour/cuisine		22,46
		44,10 m²
dont surface de placard		0,75m ²
Surface extérieure		
Terrasse		9,29 m²

Nota :

La surface habitable des placards est incluse dans celle des pièces attenantes
La hauteur maximum des seuils des portes-fenêtres : balcon <15cm, terrasse <25cm

Légende :

LL : Lave-linge	PF : Porte-fenêtre	Carrelage cuisine
LV : Lave-vaisselle	F : Fenêtre	Gaine technique
R : Réfrigérateur	PL : Placard	Tableau électrique
VR : Volet roulant	HA : Hauteur d'allège	Sèche-serviette

Signature du réservant :
Mention "lu et approuvé"

Signature du réservataire :
Mention "lu et approuvé"

Echelle :



Nota :

Le présent document exprime le principe d'aménagement et les dispositions générales de l'appartement. Des modifications sont susceptibles d'être apportées à ce plan en fonction des nécessités techniques, administratives ou commerciale de la réalisation, tant en ce qui concerne les dimensions libres que les équipements et réseaux divers. Il est admis une tolérance de 5% dans le calcul de la surface habitable globale du local. Les retombées, faux-plafonds, ainsi que l'emplacement des équipements sont figurés à titre indicatif. **Visuel non contractuel**

Date : 29/04/2024 Format : A3 Indice : A Echelle : 1:35

Saint-Honoré
RÉSIDENCE
IGNY

SSCV RESIDENCE SAINT-HONORE
9 rue Dareau
75014, PARIS