



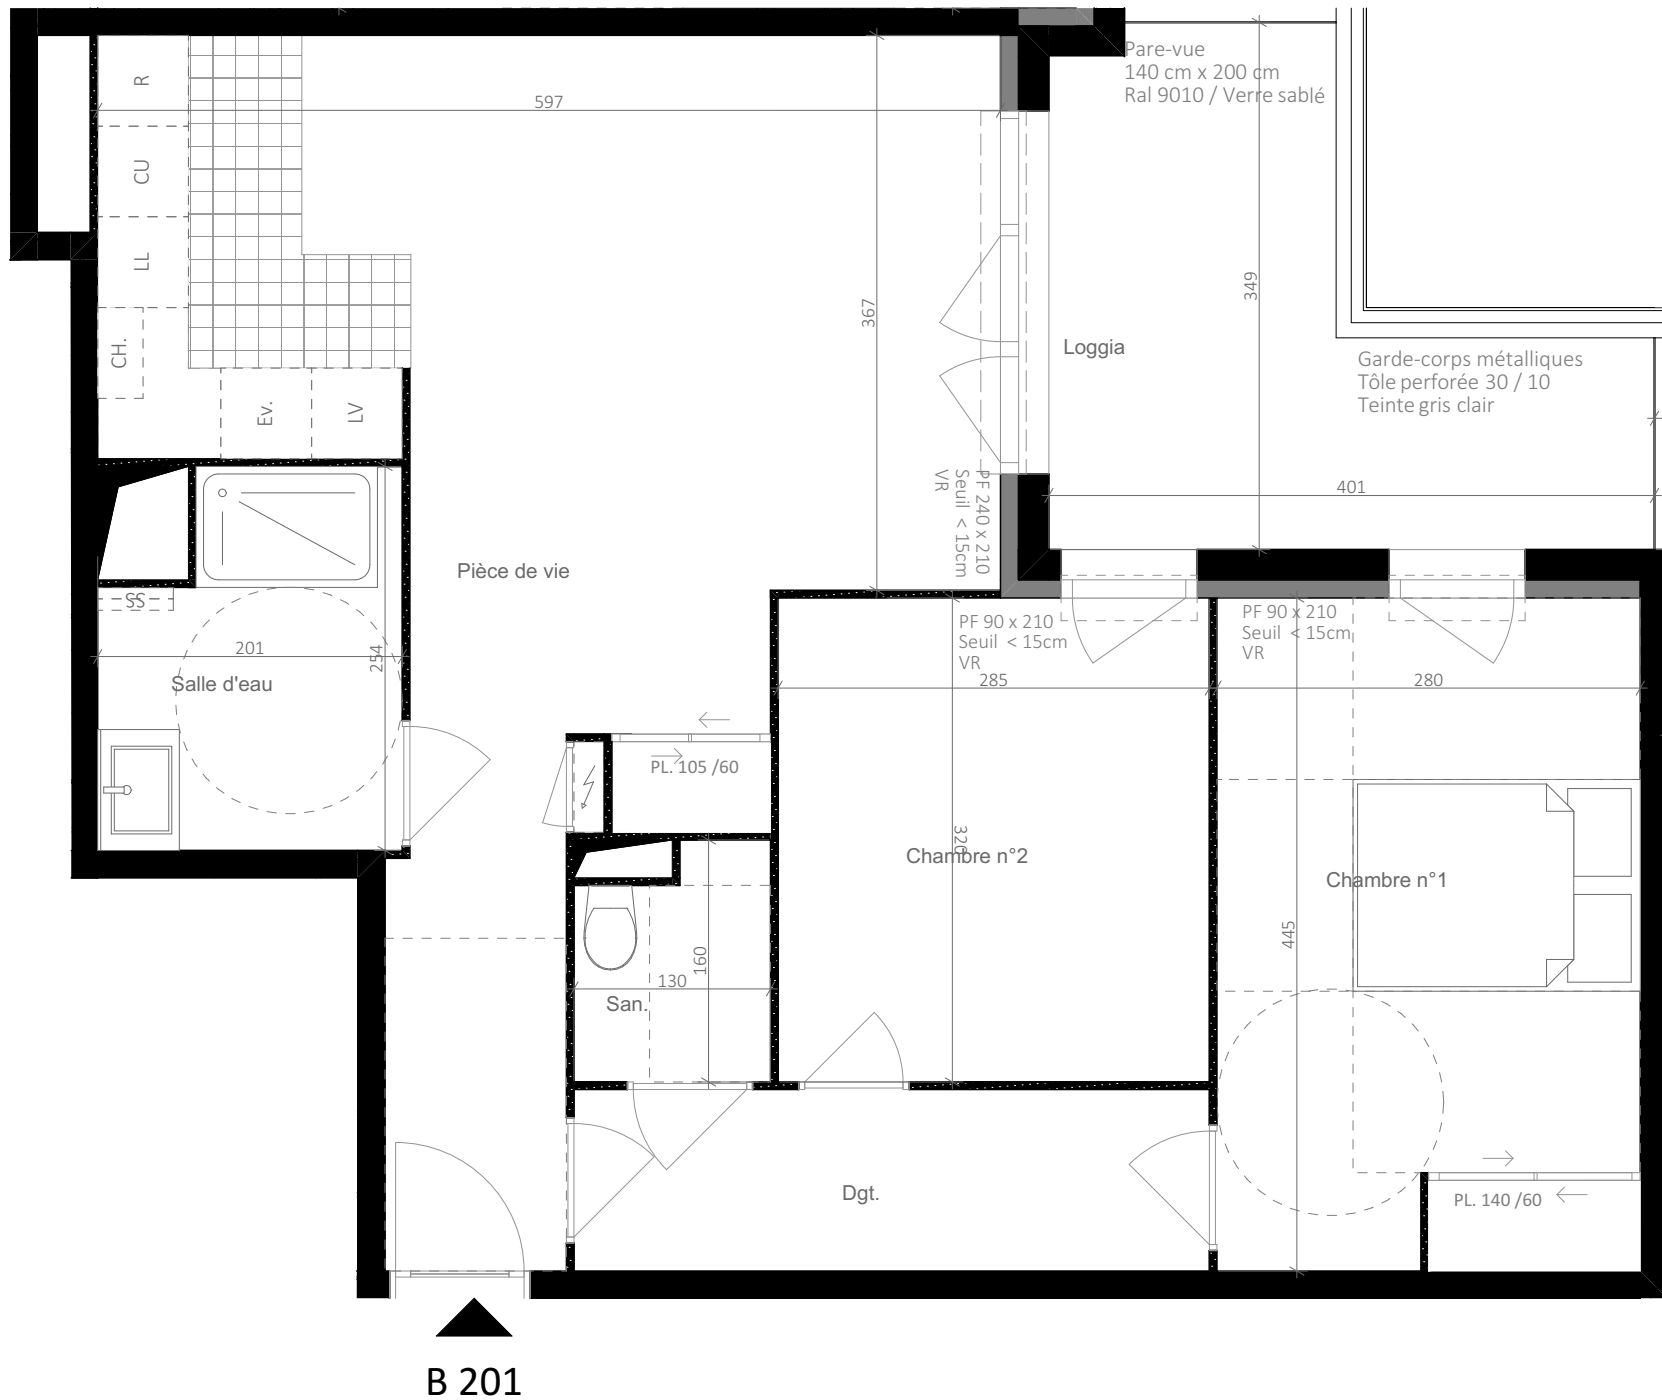


'Le Vitis,

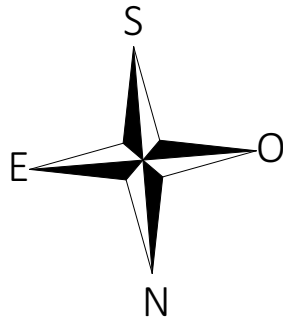

7-9-11 Route de Champbenoist

Provins 77 160

Plan de repérage :

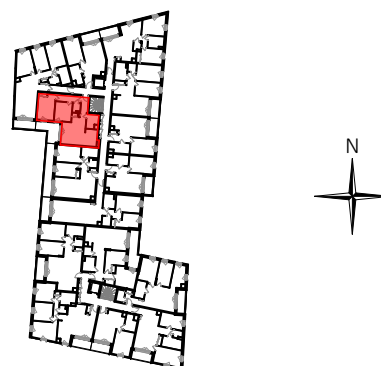

Bâtiment :	Lot :	Etage :	Type :
B	B 201	R+2	T3

	Chambre n°1	12,46
	Chambre n°2	9,13
	Dgt.	5,04
	Pièce de vie	27,46
	Salle d'eau	4,60
	San.	1,87
		60,56 m²
	dont surface de placard	1,59 m²
Surface extérieure		
	Loggia	10,30
		10,30 m²

Nota :

La surface habitable des placards est incluse dans celle des pièces attenantes
La hauteur maximum des seuils des portes-fenêtres : balcon <15cm, terrasse <25cm

Légende :

LL : Lave-linge LV : Lave-vaisselle R : Réfrigérateur VR : Volet roulant	PF : Porte-fenêtre F : Fenêtre PL : Placard HA : Hauteur d'allège	☒ Carrelage cuisine ☒ Gaine technique CH : Chaudière ☒ Tableau électrique ☒ Sèche-serviette
---	--	---

Signature du réservant :
Mention "lu et approuvé"

Signature du réservataire :
Mention "lu et approuvé"

Echelle :



Nota :

Le présent document exprime le principe d'aménagement et les dispositions générales de l'appartement. Des modifications sont susceptibles d'être apportées à ce plan en fonction des nécessités techniques, administratives ou commerciale de la réalisation, tant en ce qui concerne les dimensions libres que les équipements et réseaux divers. Il est admis une tolérance de 5% dans le calcul de la surface habitable globale du local. Les retombées, faux-plafonds, ainsi que l'emplacement des équipements sont figurés à titre indicatif. Visuel non contractuel

Date : 08/02/2023 Format : A3 Indice : A Echelle : 1:50, 1:1250



SCCV Provins Champbenoist
1 rue Pierre et Marie Curie
Centre d'affaires eleusis 5

CS40231
22190 Plerin Cedex 2