







[DT]
architecture
19, Rue de Verdun
77410 CLAYE
SOUILLY
contact@dt-architecture.fr

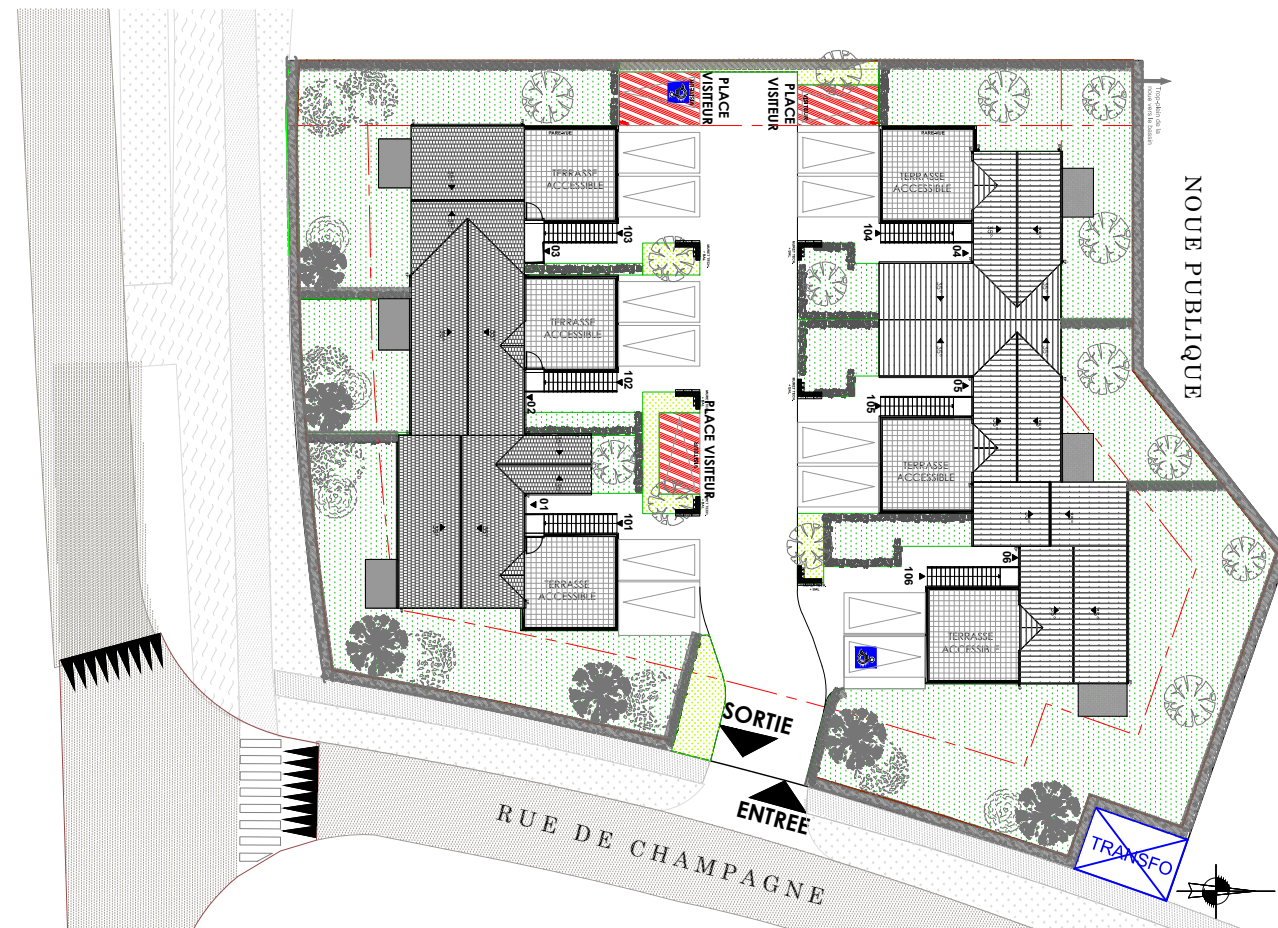


ZAC du Bois des Granges
77410 CLAYE SOUILLY

Appartement 102 - 2 pièces - R+1

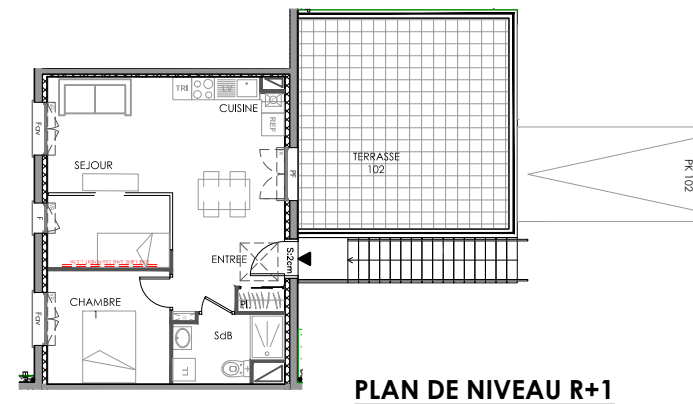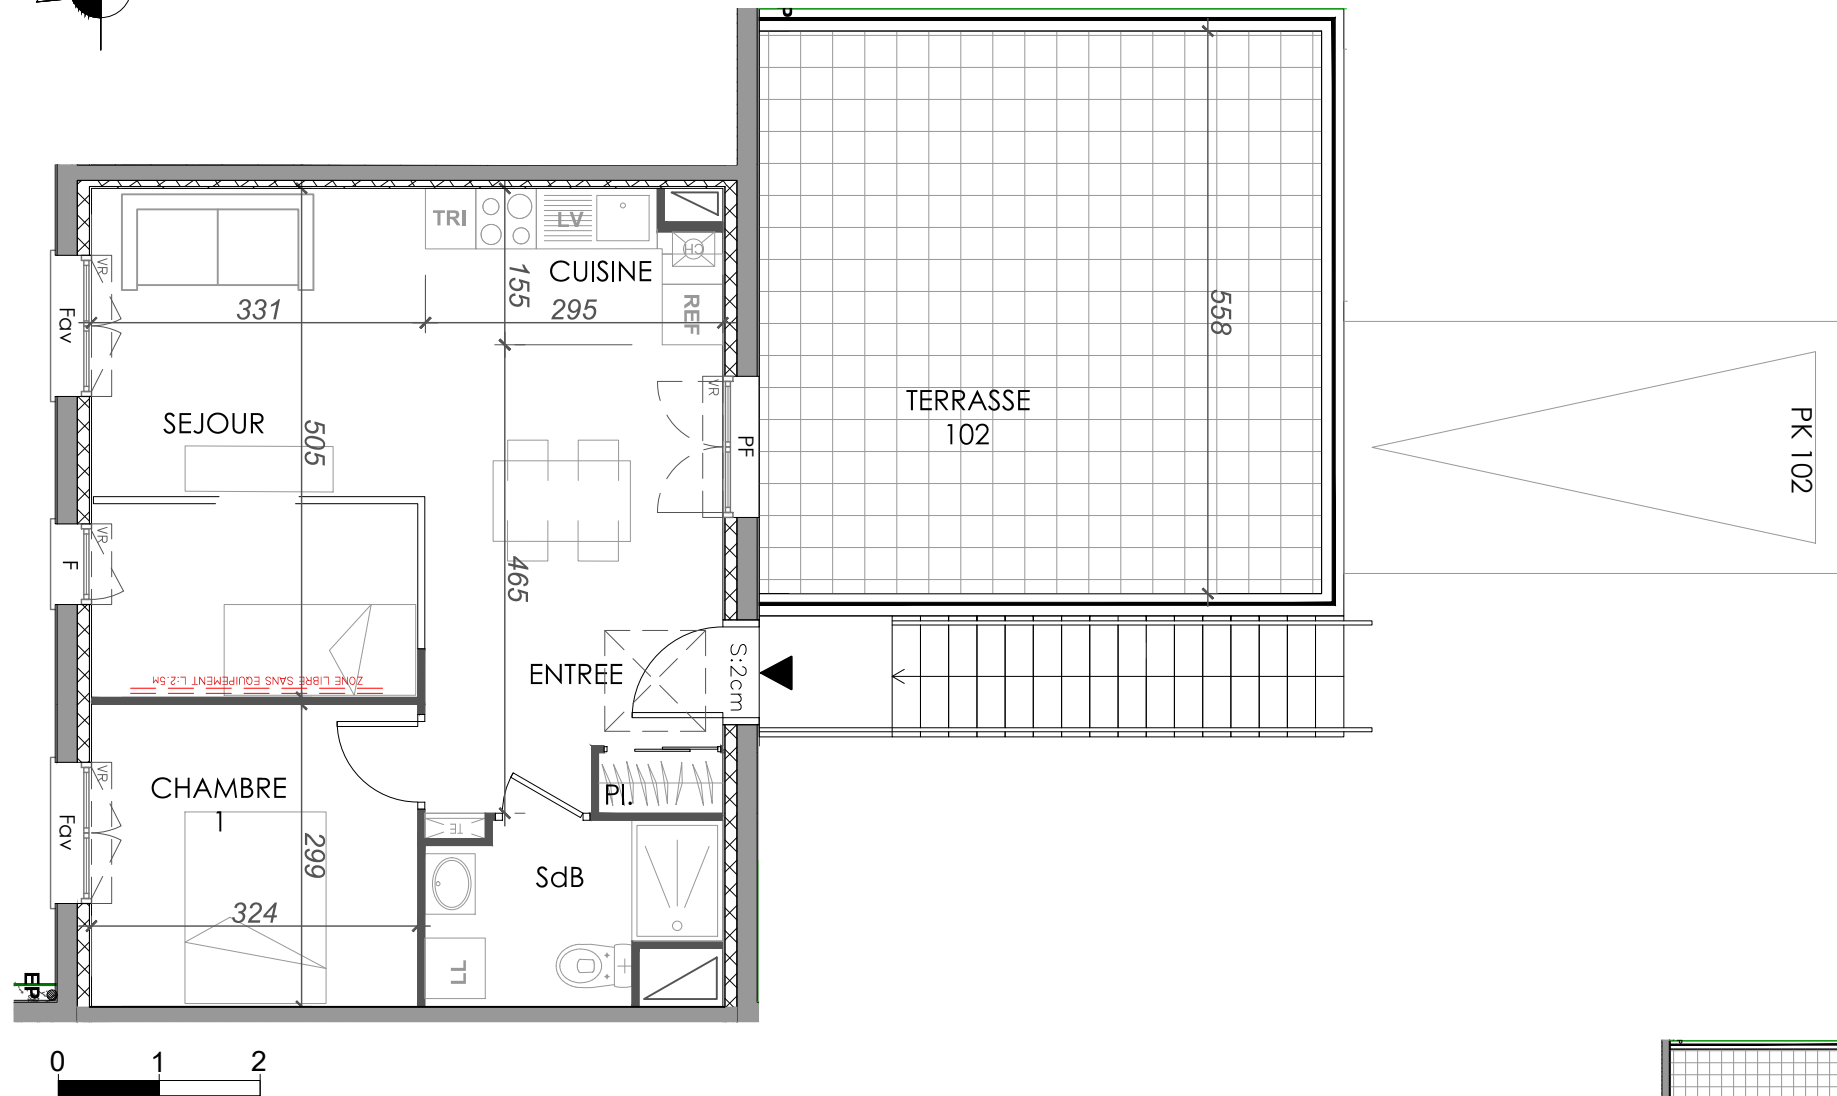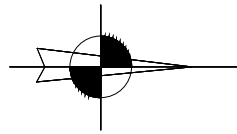

PLAN DE NIVEAU R+1

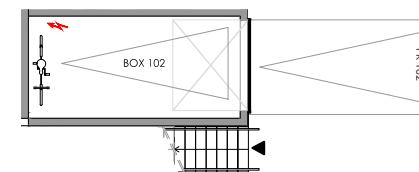

PLAN DE NIVEAU RDC

LEGENDE:

PF:	Porte-Fenêtre.	TE:	Tableau Electrique
F :	Fenêtre.	LL:	Branchement lave-linge
Fav:	Fenêtre allège vitrée	LV:	Branchement lave-vaisselle
All:	Allège	REF:	Branchement réfrigérateur
VR:	Volet roulant	CH:	Chaudière
⚡	Pré-équipement pour recharge véhicule électrique	TRI:	Tri sélectif
			▨ Soffite / Faux plafond
			⊠ Trappe de visite




ZAC du Bois des Granges
77410 CLAYE SOUILLY

R+1	2P 102
Désignation	Surface habitable
Entrée	5.53 m ²
Séjour 24.73 m ²	29.04 m ²
Cuisine 4.31 m ²	
Chambre 1	9.69 m ²
Salle d'eau	4.70 m ²
TOTAL	48.96 m²

NOTA: La surface des placards est incluse dans celle des pièces attenantes

Terrasse 31.13 m²

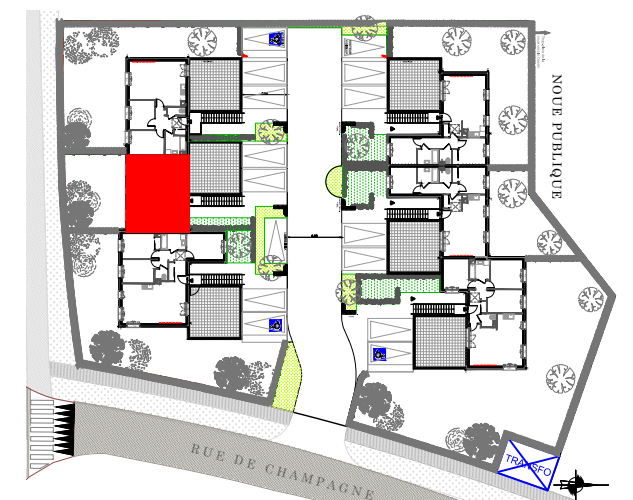

NOTA:

Des modifications sont susceptibles d'être apportées à ce plan, en fonction des nécessités techniques de la réalisation, tant en ce qui concerne les dimensions libres que l'équipement. Les surfaces indiquées sont approximatives. Les retombées, soffites, faux plafonds, canalisations, ballons d'eau chaude, ainsi que l'emplacement des équipements sont figurés à titre indicatif.

