






[DT]
 architecture
 19, Rue de Verdun
 77410 CLAYE
 SOUILLY
 contact@dt-architecture.fr




ZAC du Bois des Granges
 77410 CLAYE SOUILLY

Appartement 101 - 4 pièces - R+1

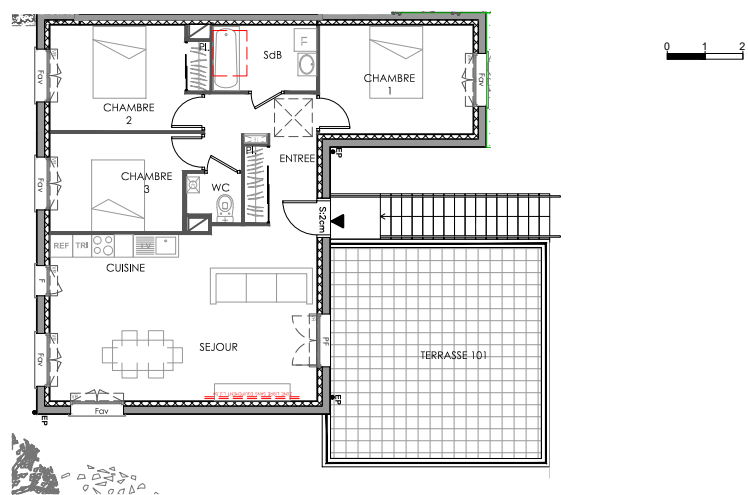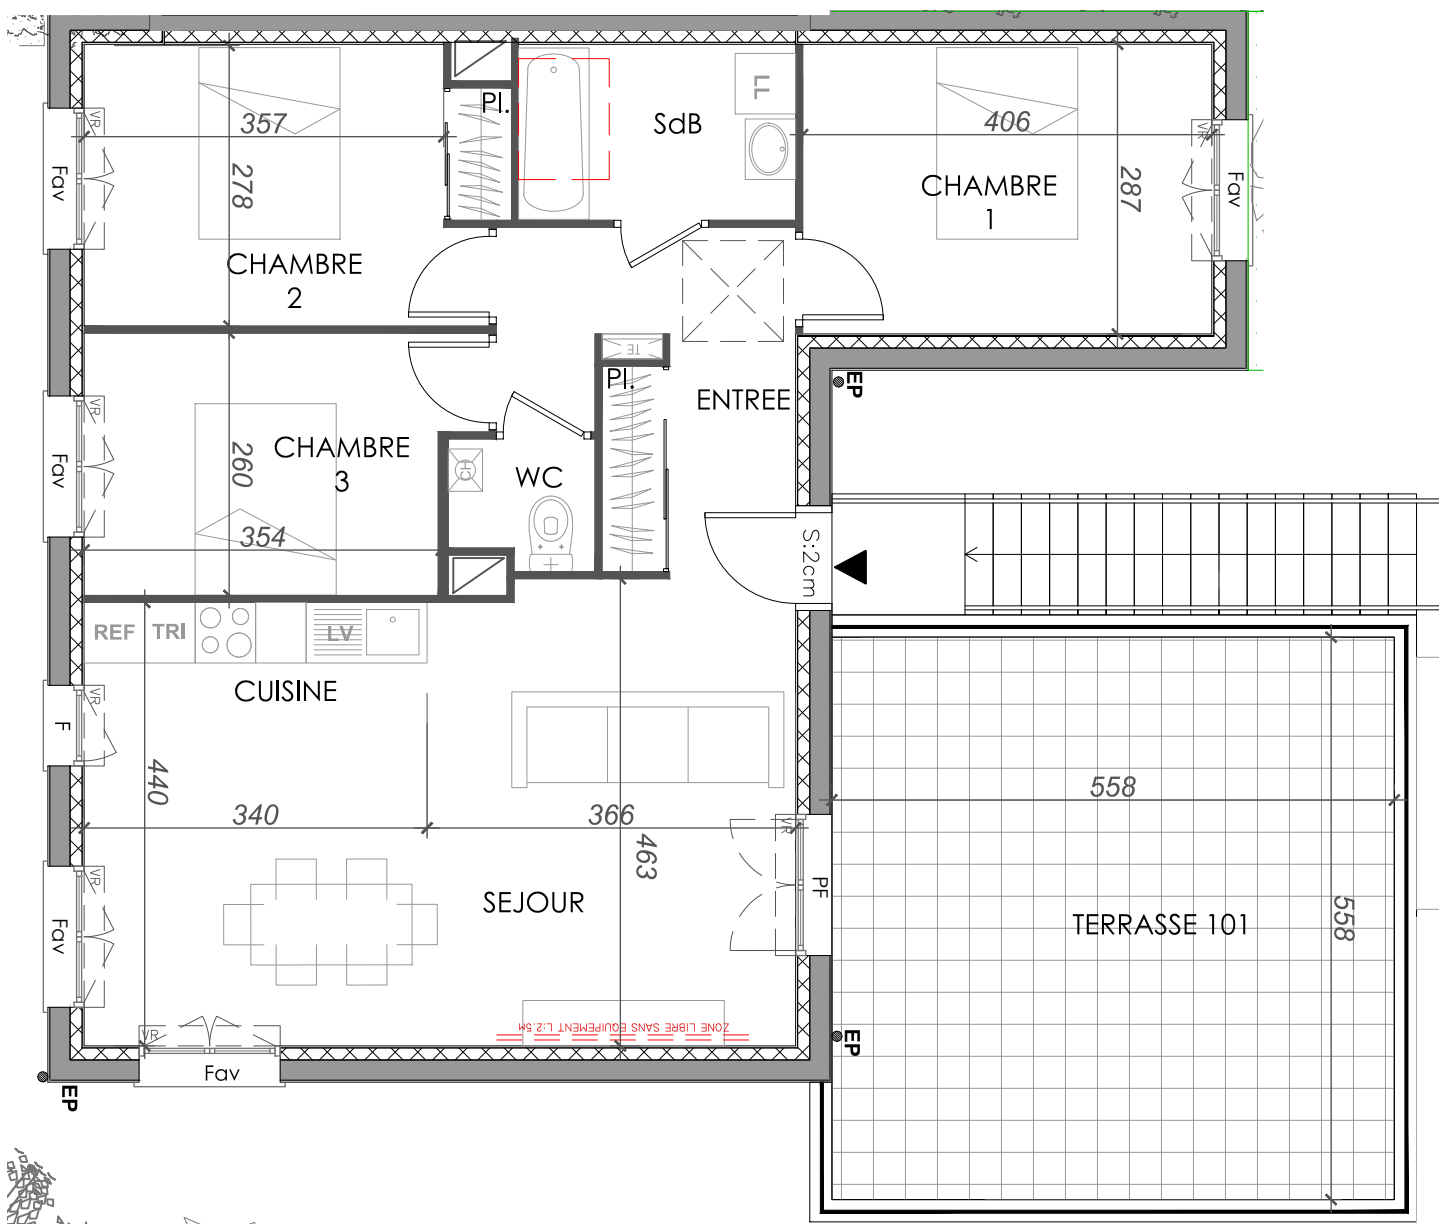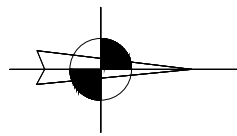

PLAN DE NIVEAU R+1

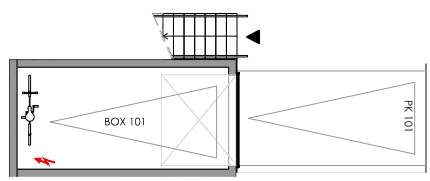

PLAN DE NIVEAU RDC

- LEGENDE:**
- PF: Porte-Fenêtre.
 - F: Fenêtre.
 - Fav: Fenêtre allège vitrée
 - All: Allège
 - VR: Volet roulant
 - ⚡: Pré-équipement pour recharge véhicule électrique
 - TE: Tableau Electrique
 - LL: Branchement lave-linge
 - LV: Branchement lave-vaisselle
 - REF: Branchement réfrigérateur
 - CH: Chaudière
 - TRI: Tri sélectif
 - ▨: Soffite / Faux plafond
 - ⊠: Trappe de visite




ZAC du Bois des Granges
77410 CLAYE SOUILLY

R+1	4P 101
Désignation	Surface habitable
Entrée	8.40 m²
Séjour 26.27 m²	31.79 m²
Cuisine 5.52 m²	
Chambre 1	11.66 m²
Chambre 2	11.30 m²
Chambre 3	9.68 m²
Salle de bains	4.80 m²
WC	1.76 m²
TOTAL	79.39 m²

NOTA: La surface des placards est incluse dans celle des pièces attenantes

Terrasse 31.13 m²

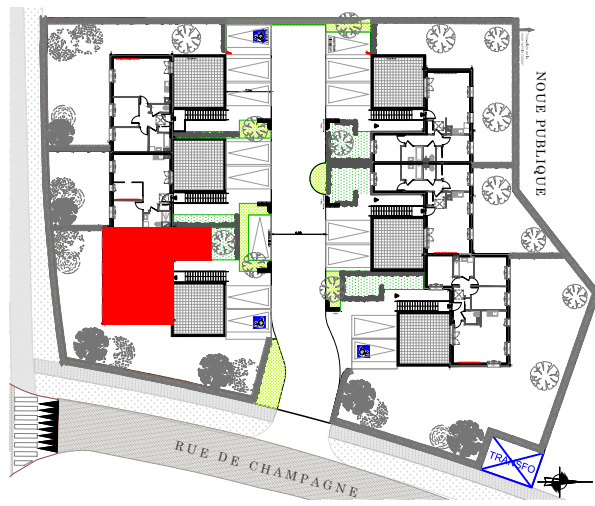

NOTA: Des modifications sont susceptibles d'être apportées à ce plan, en fonction des nécessités techniques de la réalisation, tant en ce qui concerne les dimensions libres que l'équipement. Les surfaces indiquées sont approximatives. Les retombées, soffites, faux plafonds, canalisations, ballons d'eau chaude, ainsi que l'emplacement des équipements sont figurés à titre indicatif.