



[DT]  
 architecture  
 19, Rue de Verdun  
 77410 CLAYE  
 SOUILLY  
 contact@dt-architecture.fr



ZAC du Bois des Granges  
 77410 CLAYE SOUILLY

Appartement 06 - 4 pièces - RdC



LEGENDE:

- PF:

Porte-Fenêtre.
- F :

Fenêtre.
- Fav:

Fenêtre allège vitrée
- All:

Allège
- VR:

Volet roulant
- Pré-équipement pour recharge véhicule électrique
- TE:

Tableau Electrique
- LL:


Branchement lave-linge
- LV:

Branchement lave-vaisselle
- REF:

Branchement réfrigérateur
- CH:

Chaudière
- TRI:

Tri sélectif
- Soffite / Faux plafond
- Trappe de visite

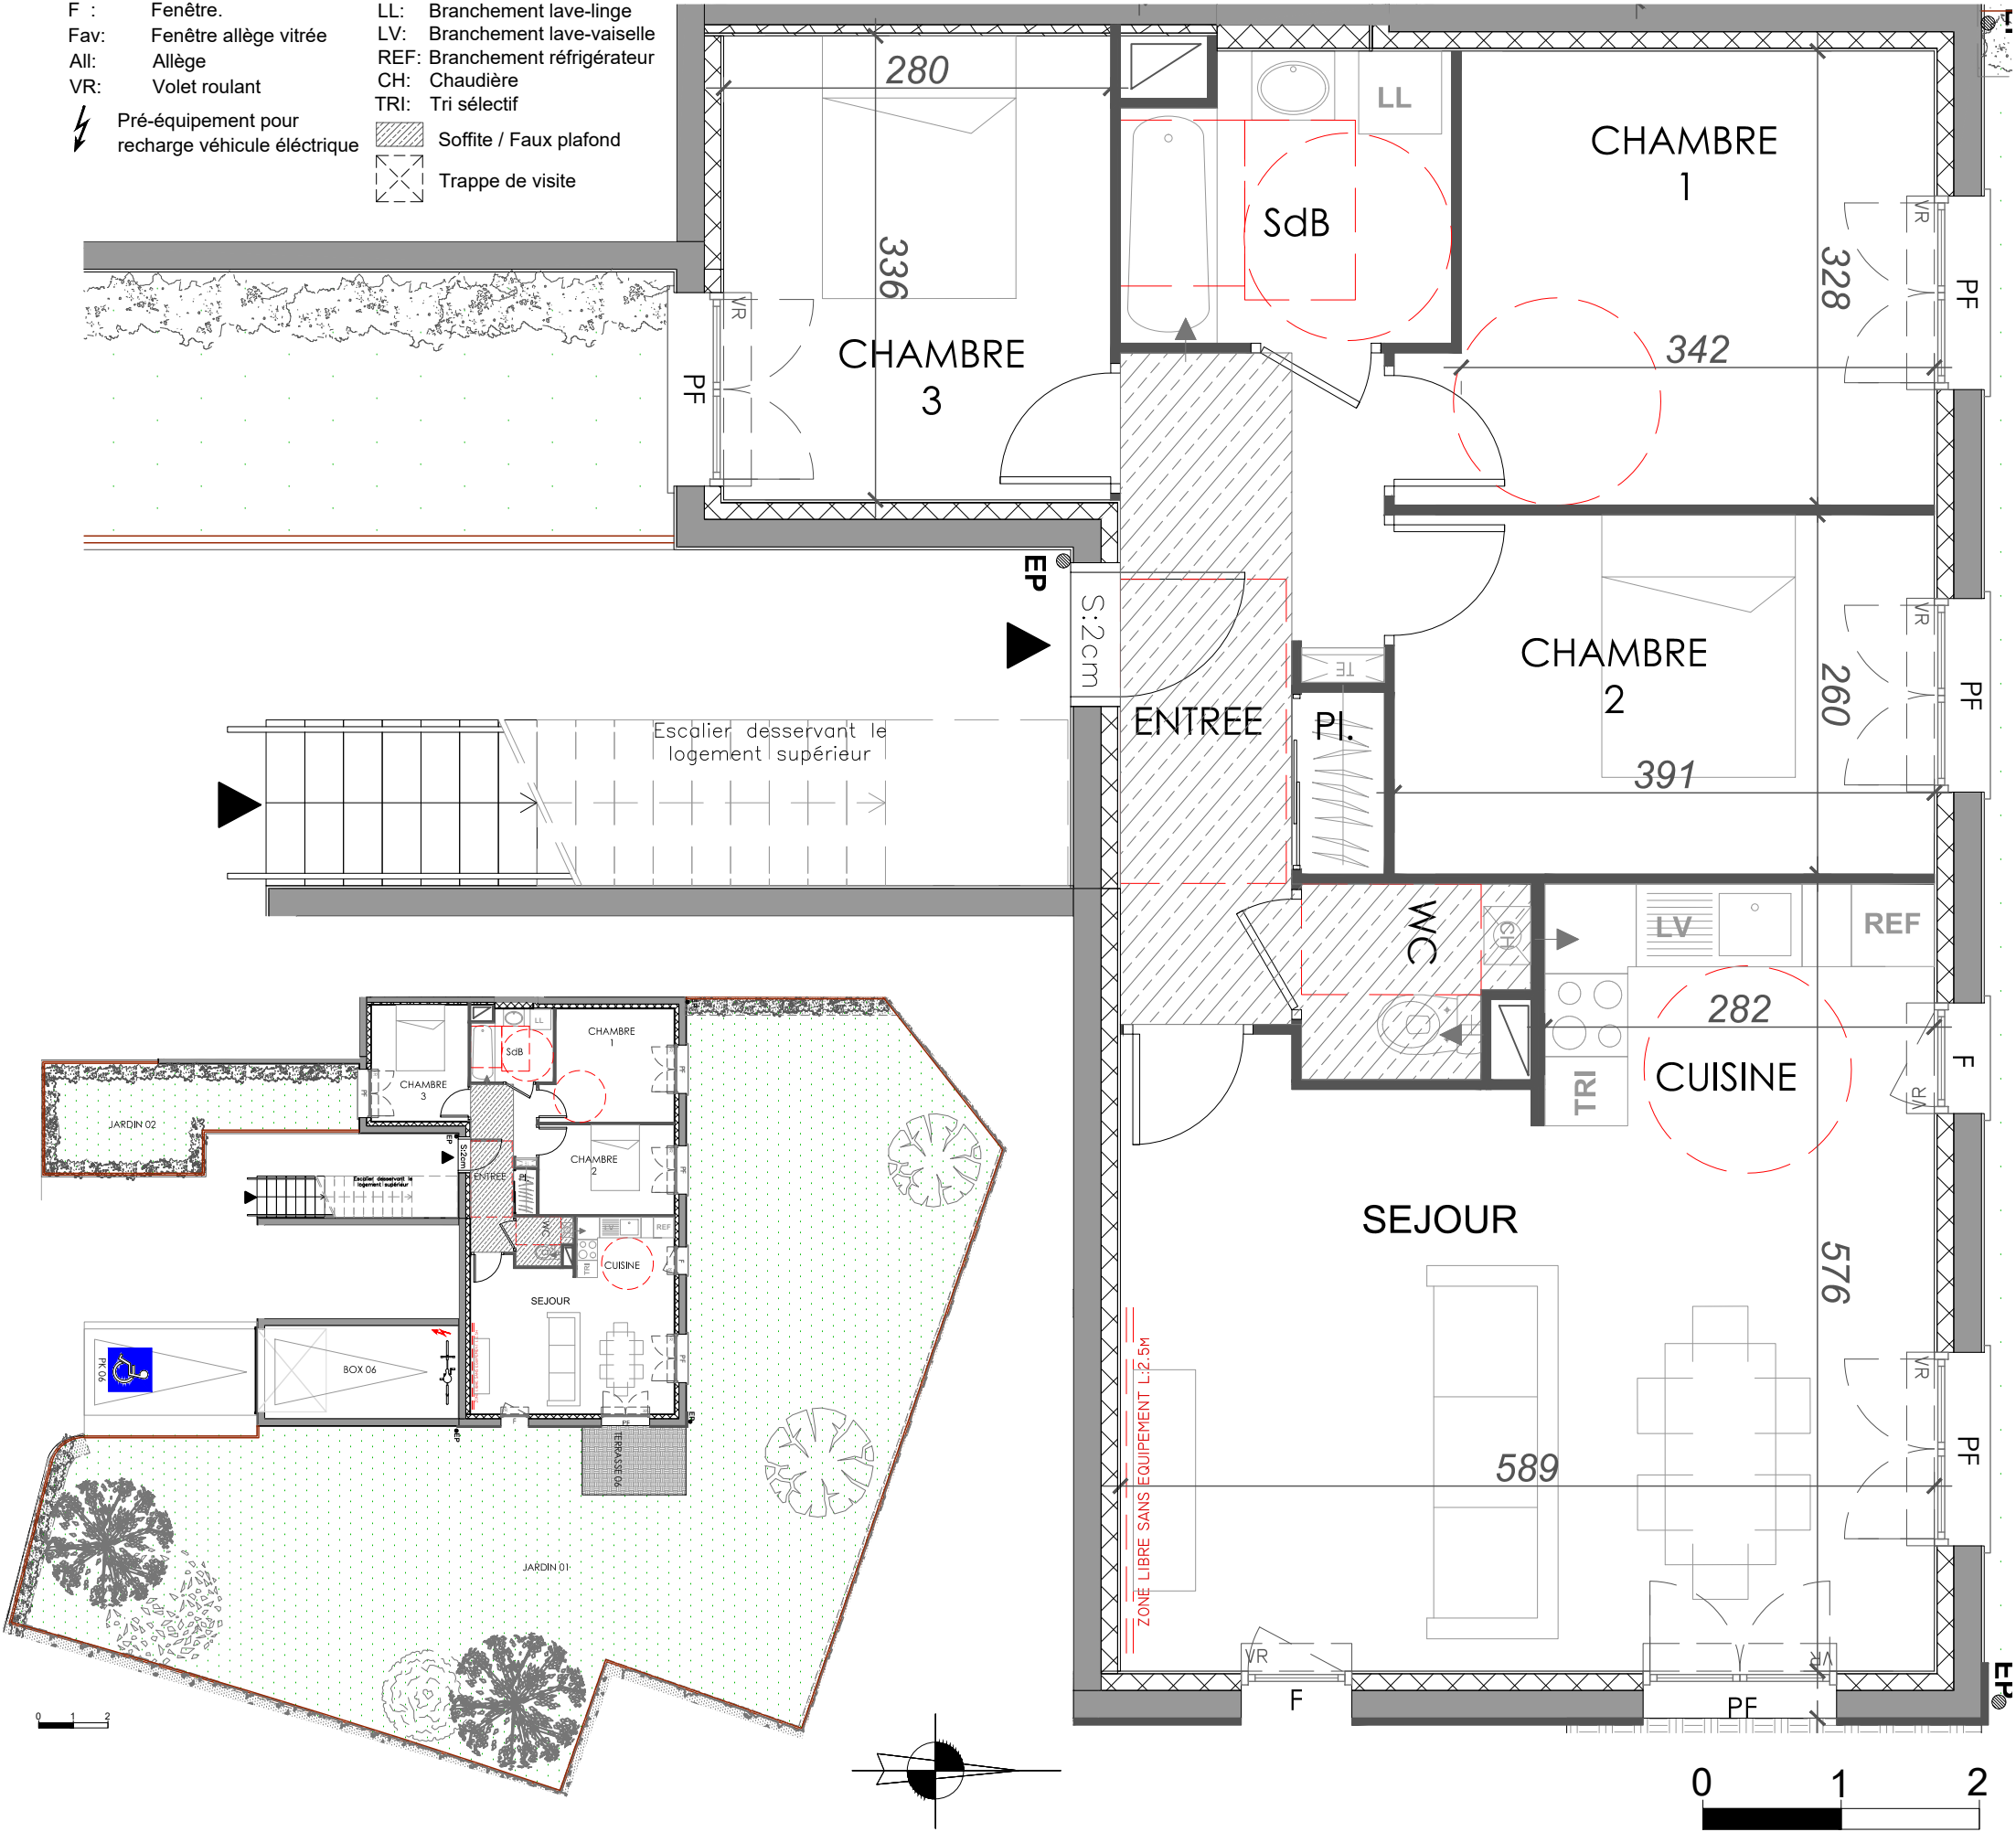

ZAC du Bois des Granges  
77410 CLAYE SOUILLY

| RDC                         | 4P 06                |
|-----------------------------|----------------------|
| Désignation                 | Surface habitable    |
| Entrée                      | 8.22 m <sup>2</sup>  |
| Séjour 24.50 m <sup>2</sup> | 29.43 m <sup>2</sup> |
| Cuisine 4.93 m <sup>2</sup> |                      |
| Chambre 1                   | 11.77 m <sup>2</sup> |
| Chambre 2                   | 10.16 m <sup>2</sup> |
| Chambre 3                   | 9.40 m <sup>2</sup>  |
| Salle de bains              | 4.77 m <sup>2</sup>  |
| WC                          | 2.11 m <sup>2</sup>  |
| TOTAL                       | 75.86 m <sup>2</sup> |

NOTA: La surface des placards est incluse dans celle des pièces attenantes

|          |                       |
|----------|-----------------------|
| Jardin 1 | 286.99 m <sup>2</sup> |
| Jardin 2 | 23.08 m <sup>2</sup>  |
| Terrasse | 6.00 m <sup>2</sup>   |



NOTA:  
Des modifications sont susceptibles d'être apportées à ce plan, en fonction des nécessités techniques de la réalisation, tant en ce qui concerne les dimensions libres que l'équipement. Les surfaces indiquées sont approximatives. Les retombées, soffites, faux plafonds, canalisations, ballons d'eau chaude, ainsi que l'emplacement des équipements sont figurés à titre indicatif.

