



[DT]
 architecture
 19, Rue de Verdun
 77410 CLAYE
 SOUILLY
 contact@dt-architecture.fr



ZAC du Bois des Granges
 77410 CLAYE SOUILLY

Appartement 05 - 3 pièces - RdC



ZAC du Bois des Granges
77410 CLAYE SOUILLY


RDC	3P 05 Version PMR
Désignation	Surface habitable
Entrée	4.22 m ²
Séjour 20.22 m ²	25.36 m ²
Cuisine 5.14 m ²	
Chambre 1	11.96 m ²
Chambre 2	9.03 m ²
Salle de bains	5.11 m ²
WC	1.89 m ²
Dégagement	3.71 m ²
TOTAL	61.28 m ²

NOTA: La surface des placards est incluse dans celle des pièces attenantes

Jardin 1	61.80 m ²
Jardin 2	20.12 m ²
Terrasse	6.00 m ²



NOTA:
Des modifications sont susceptibles d'être apportées à ce plan, en fonction des nécessités techniques de la réalisation, tant en ce qui concerne les dimensions libres que l'équipement. Les surfaces indiquées sont approximatives. Les retombées, soffites, faux plafonds, canalisations, ballons d'eau chaude, ainsi que l'emplacement des équipements sont figurés à titre indicatif.

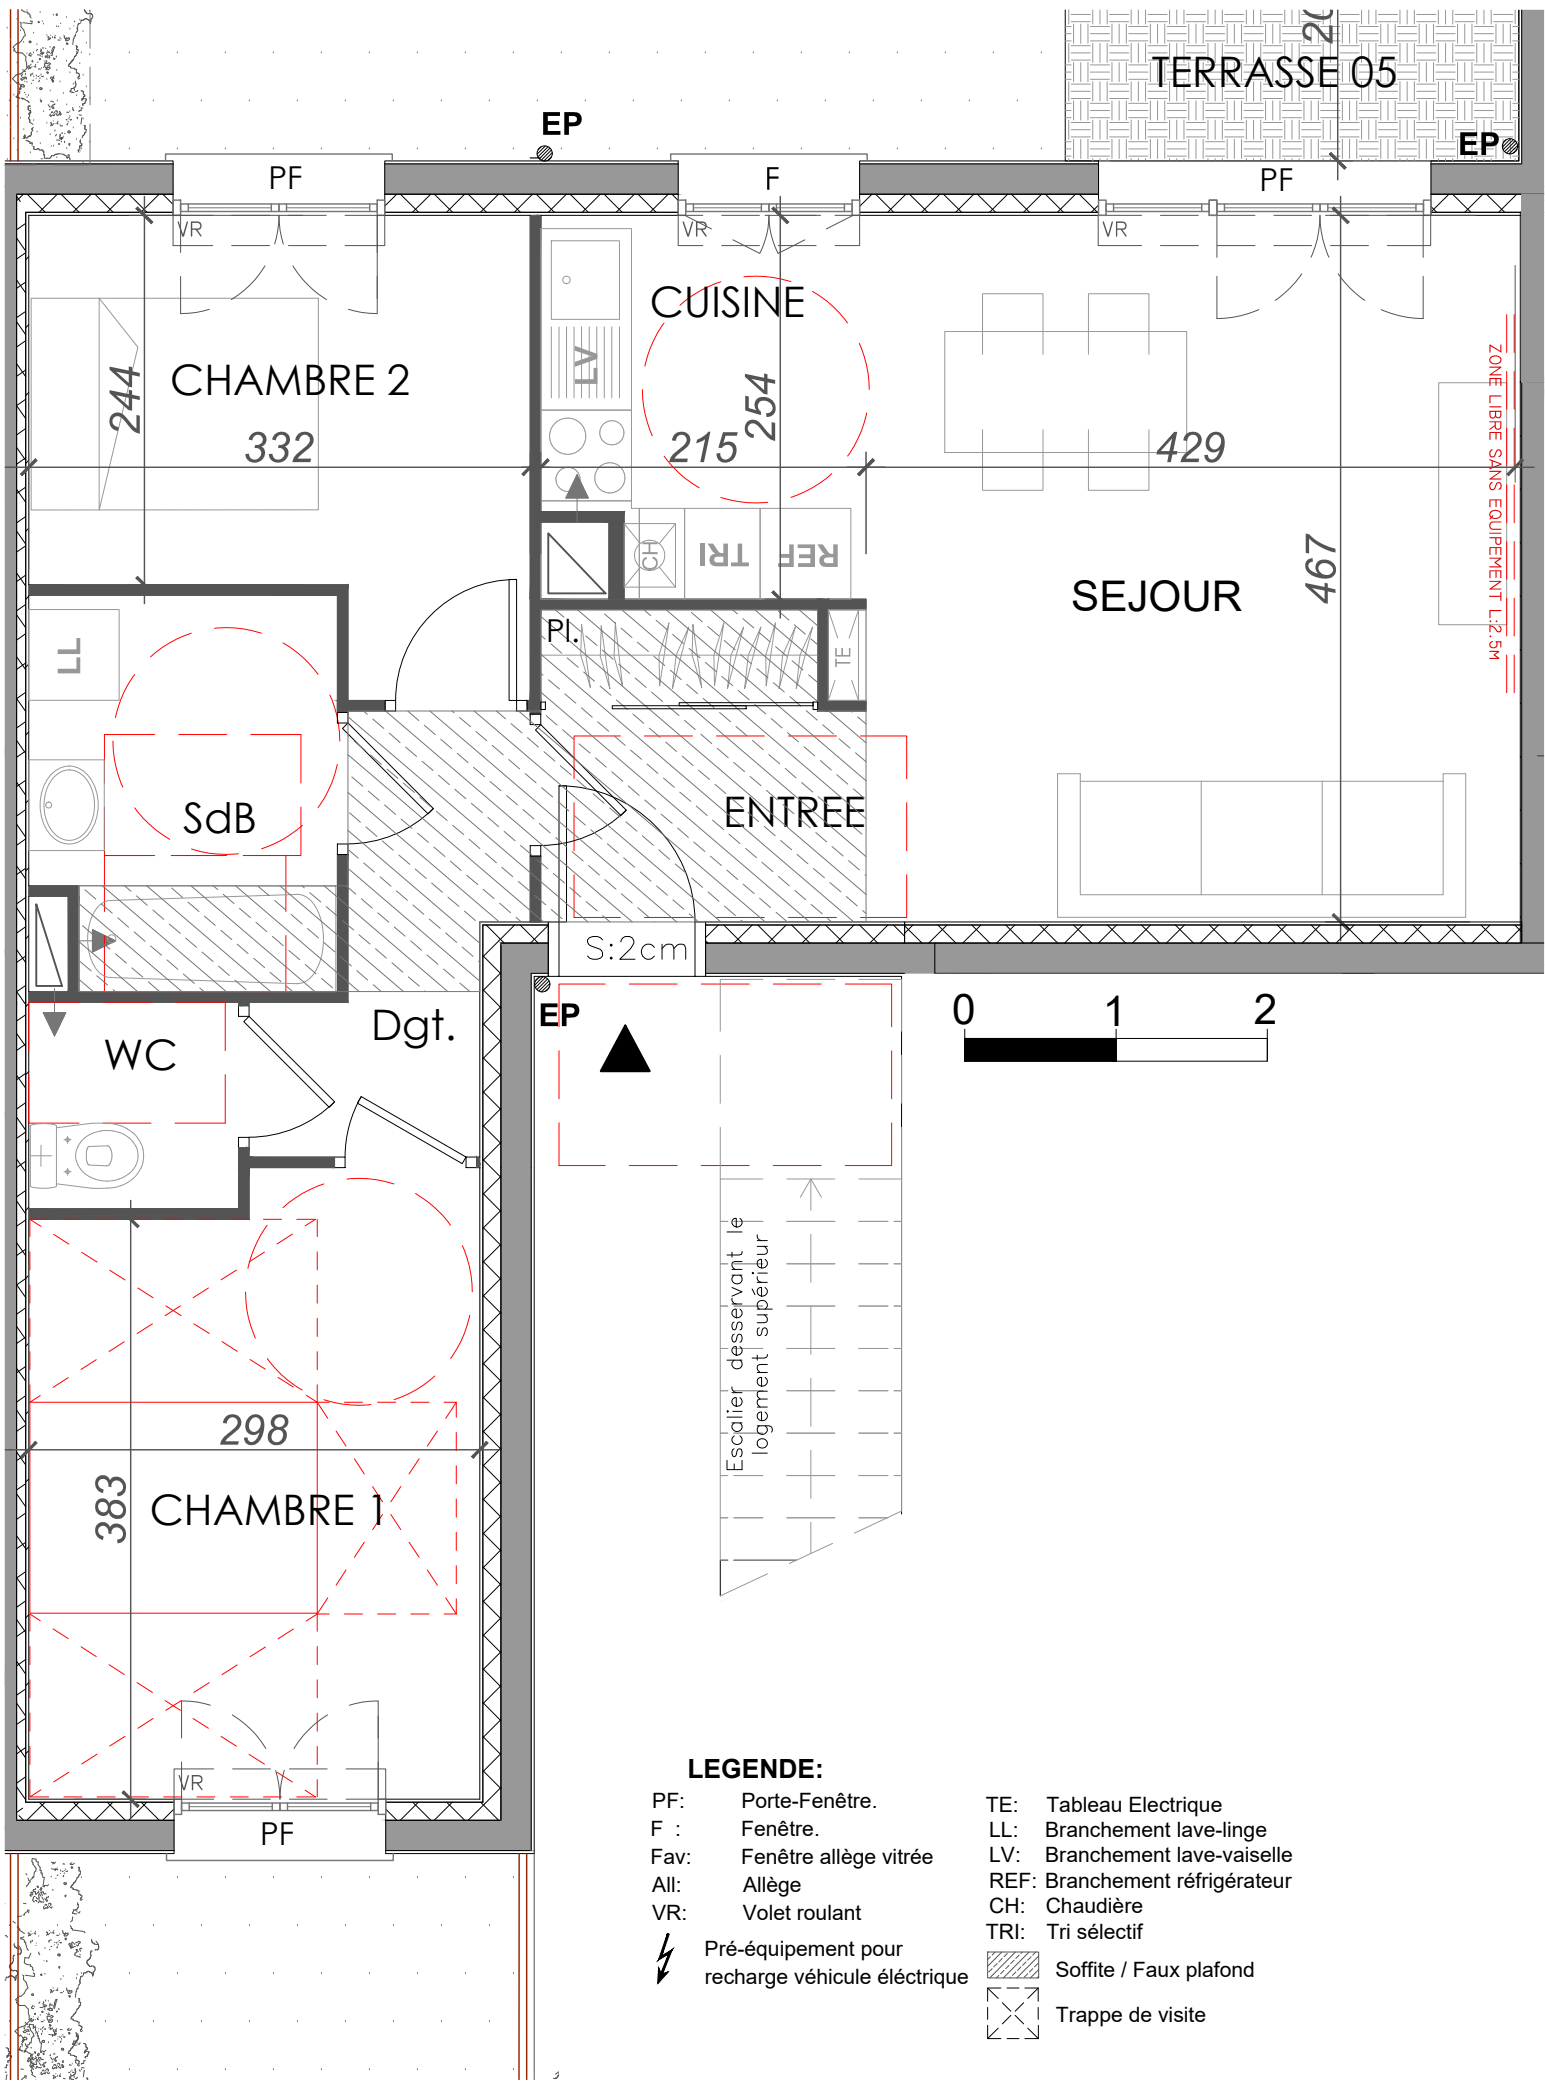

LEGENDE:

- PF: Porte-Fenêtre.
F : Fenêtre.
Fav: Fenêtre allège vitrée
All: Allège
VR: Volet roulant
⚡ Pré-équipement pour recharge véhicule électrique
- TE: Tableau Electrique
LL: Branchement lave-linge
LV: Branchement lave-vaisselle
REF: Branchement réfrigérateur
CH: Chaudière
TRI: Tri sélectif
Soffite / Faux plafond
Trappe de visite




ZAC du Bois des Granges
77410 CLAYE SOUILLY


RDC	3P 05
Désignation	Surface habitable
Entrée	4.22 m²
Séjour 20.22 m²	25.36 m²
Cuisine 5.14 m²	
Chambre 1	11.96 m²
Chambre 2	9.45 m²
Salle de bains	4.69 m²
WC	1.89 m²
Dégagement	3.71 m²
TOTAL	61.28 m²

NOTA: La surface des placards est incluse dans celle des pièces attenantes

Jardin 1	61.80 m²
Jardin 2	20.12 m²
Terrasse	6.00 m²

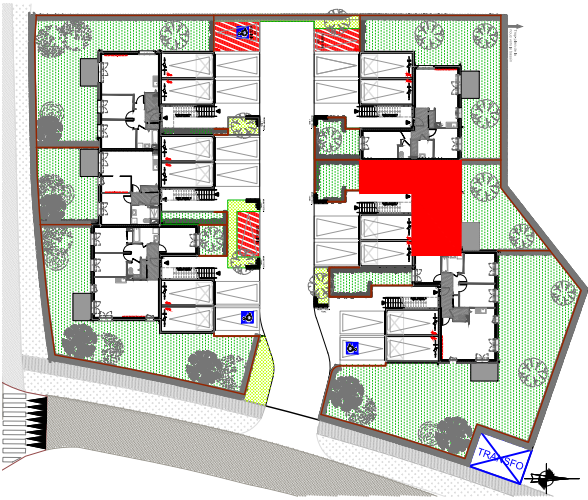

NOTA:
Des modifications sont susceptibles d'être apportées à ce plan, en fonction des nécessités techniques de la réalisation, tant en ce qui concerne les dimensions libres que l'équipement. Les surfaces indiquées sont approximatives. Les retombées, soffites, faux plafonds, canalisations, ballons d'eau chaude, ainsi que l'emplacement des équipements sont figurés à titre indicatif.

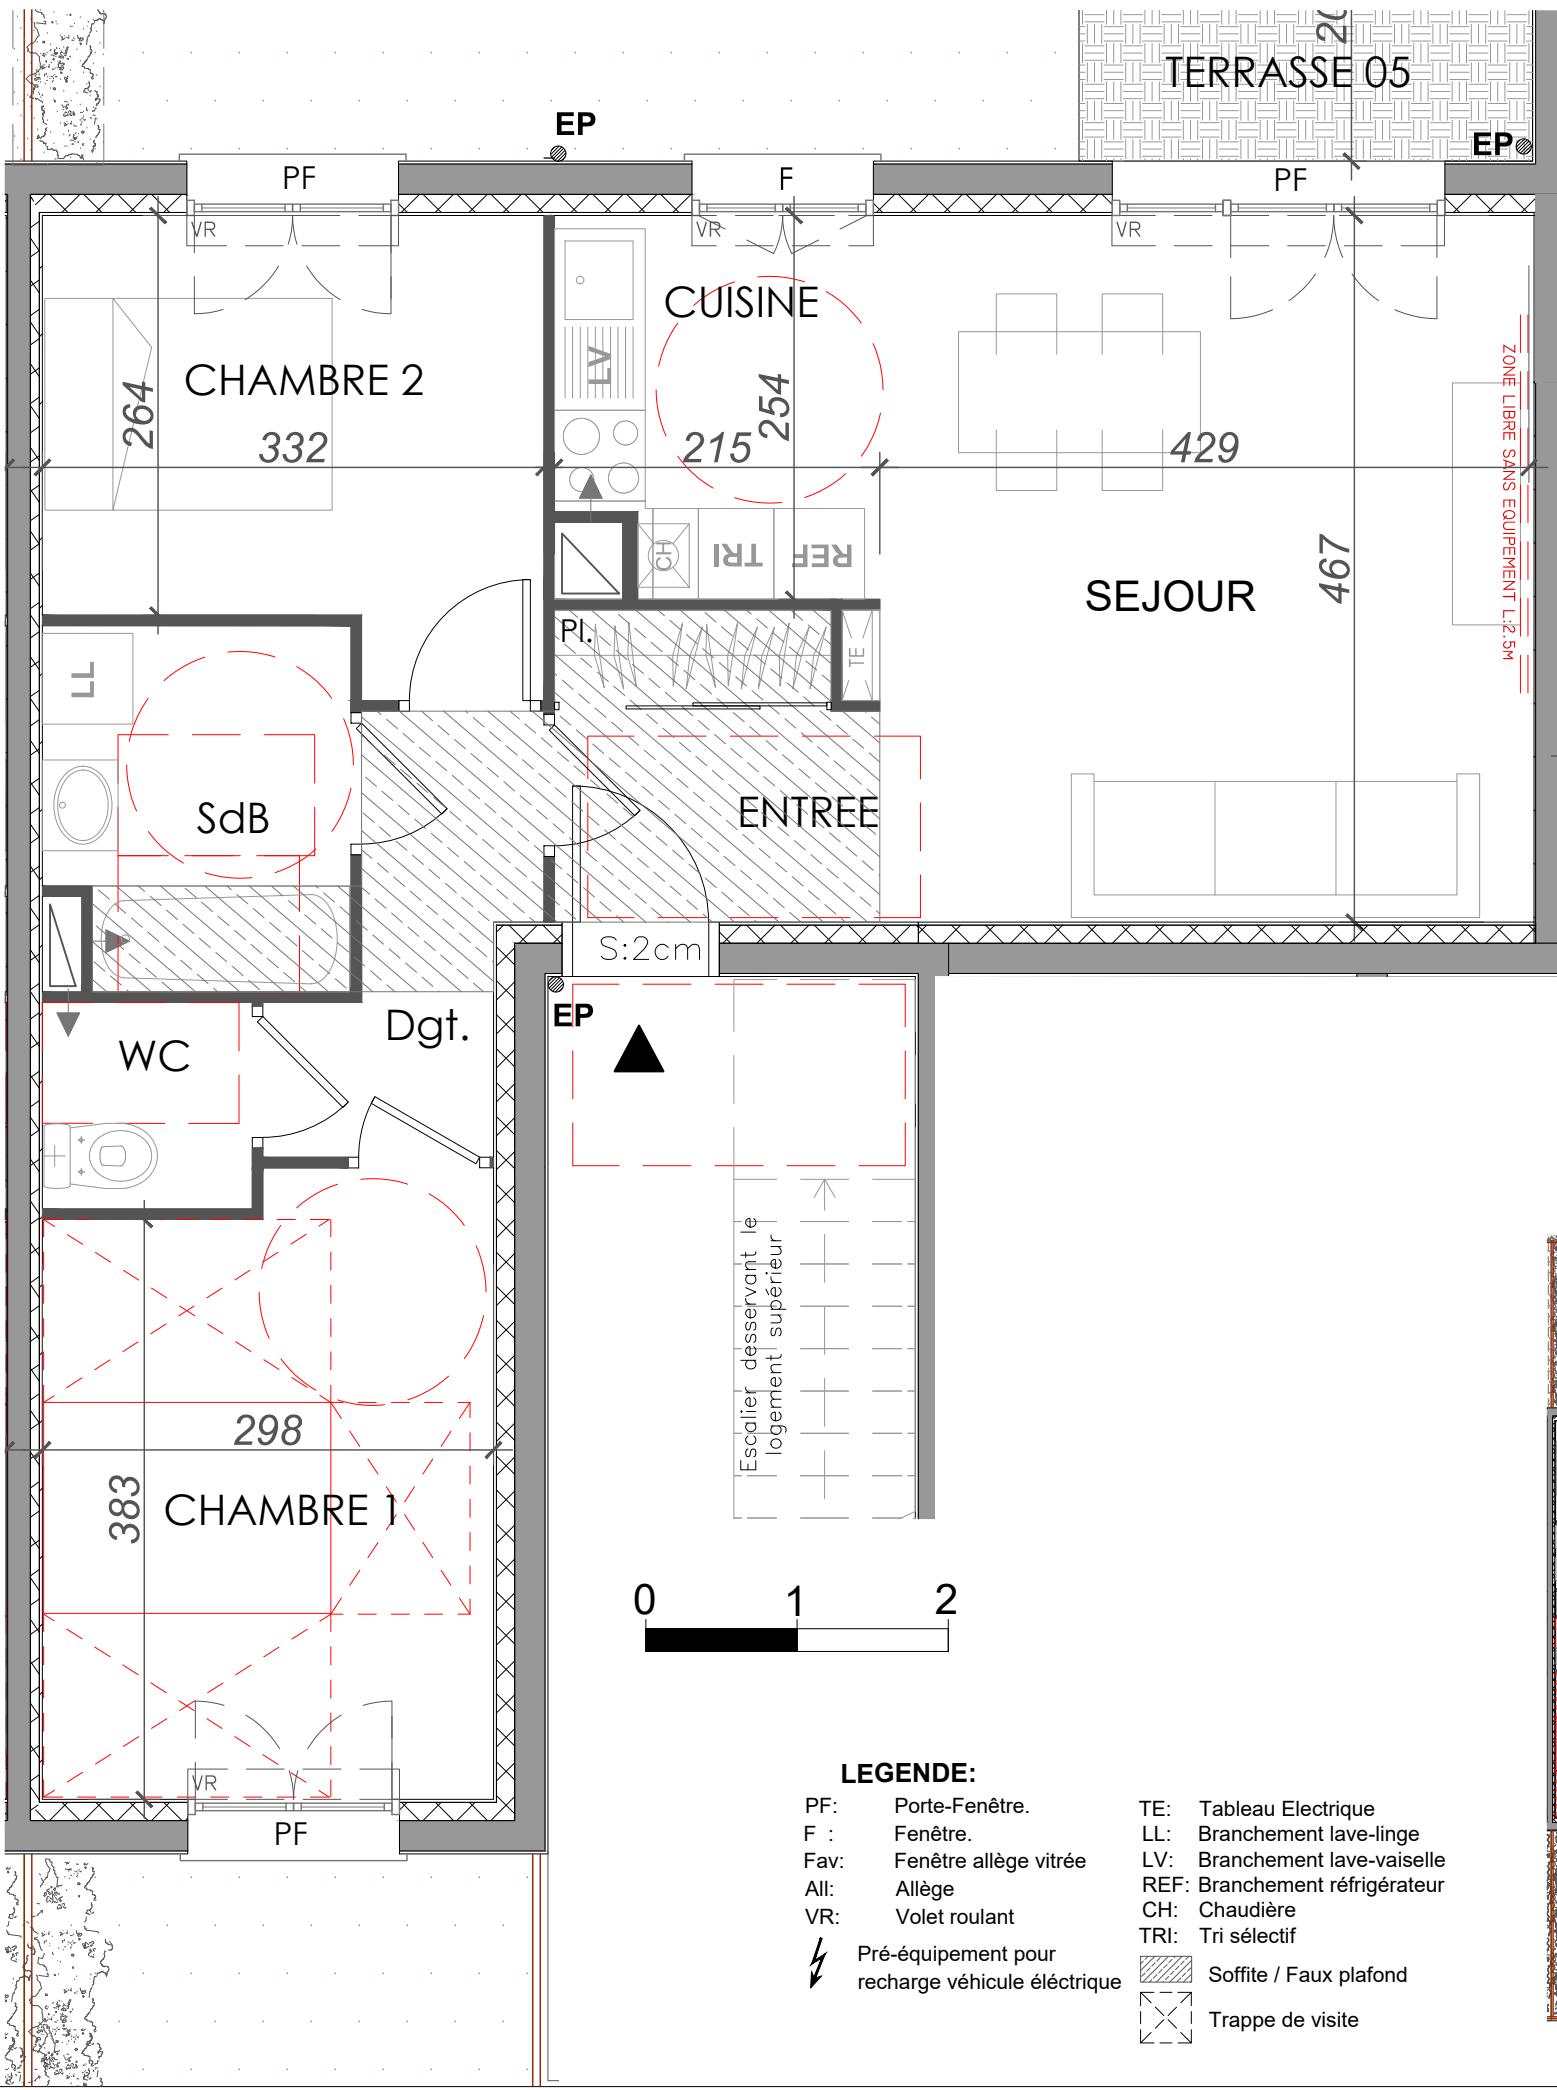

LEGENDE:

- PF: Porte-Fenêtre.
F : Fenêtre.
Fav: Fenêtre allège vitrée
All: Allège
VR: Volet roulant
⚡ Pré-équipement pour recharge véhicule électrique
- TE: Tableau Electrique
LL: Branchement lave-linge
LV: Branchement lave-vaisselle
REF: Branchement réfrigérateur
CH: Chaudière
TRI: Tri sélectif
▨ Soffite / Faux plafond
⊠ Trappe de visite