






[DT]
architecture
19, Rue de Verdun
77410 CLAYE
SOUILLY
contact@dt-architecture.fr



ZAC du Bois des Granges
77410 CLAYE SOUILLY

Appartement 02 - 2 pièces - RdC

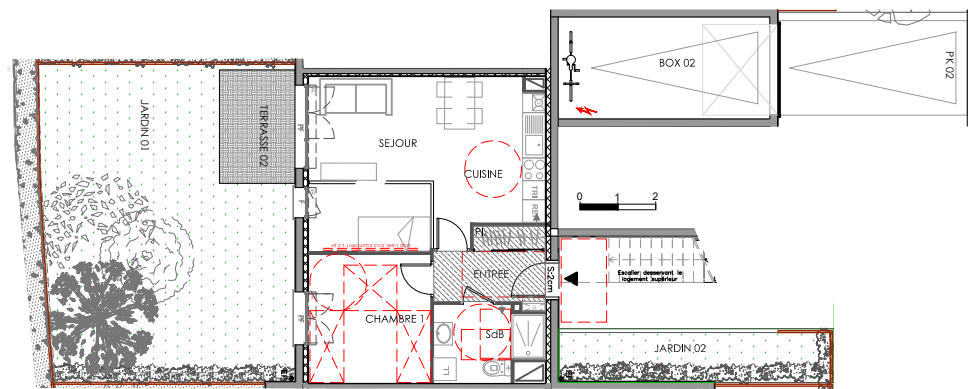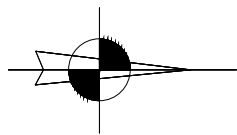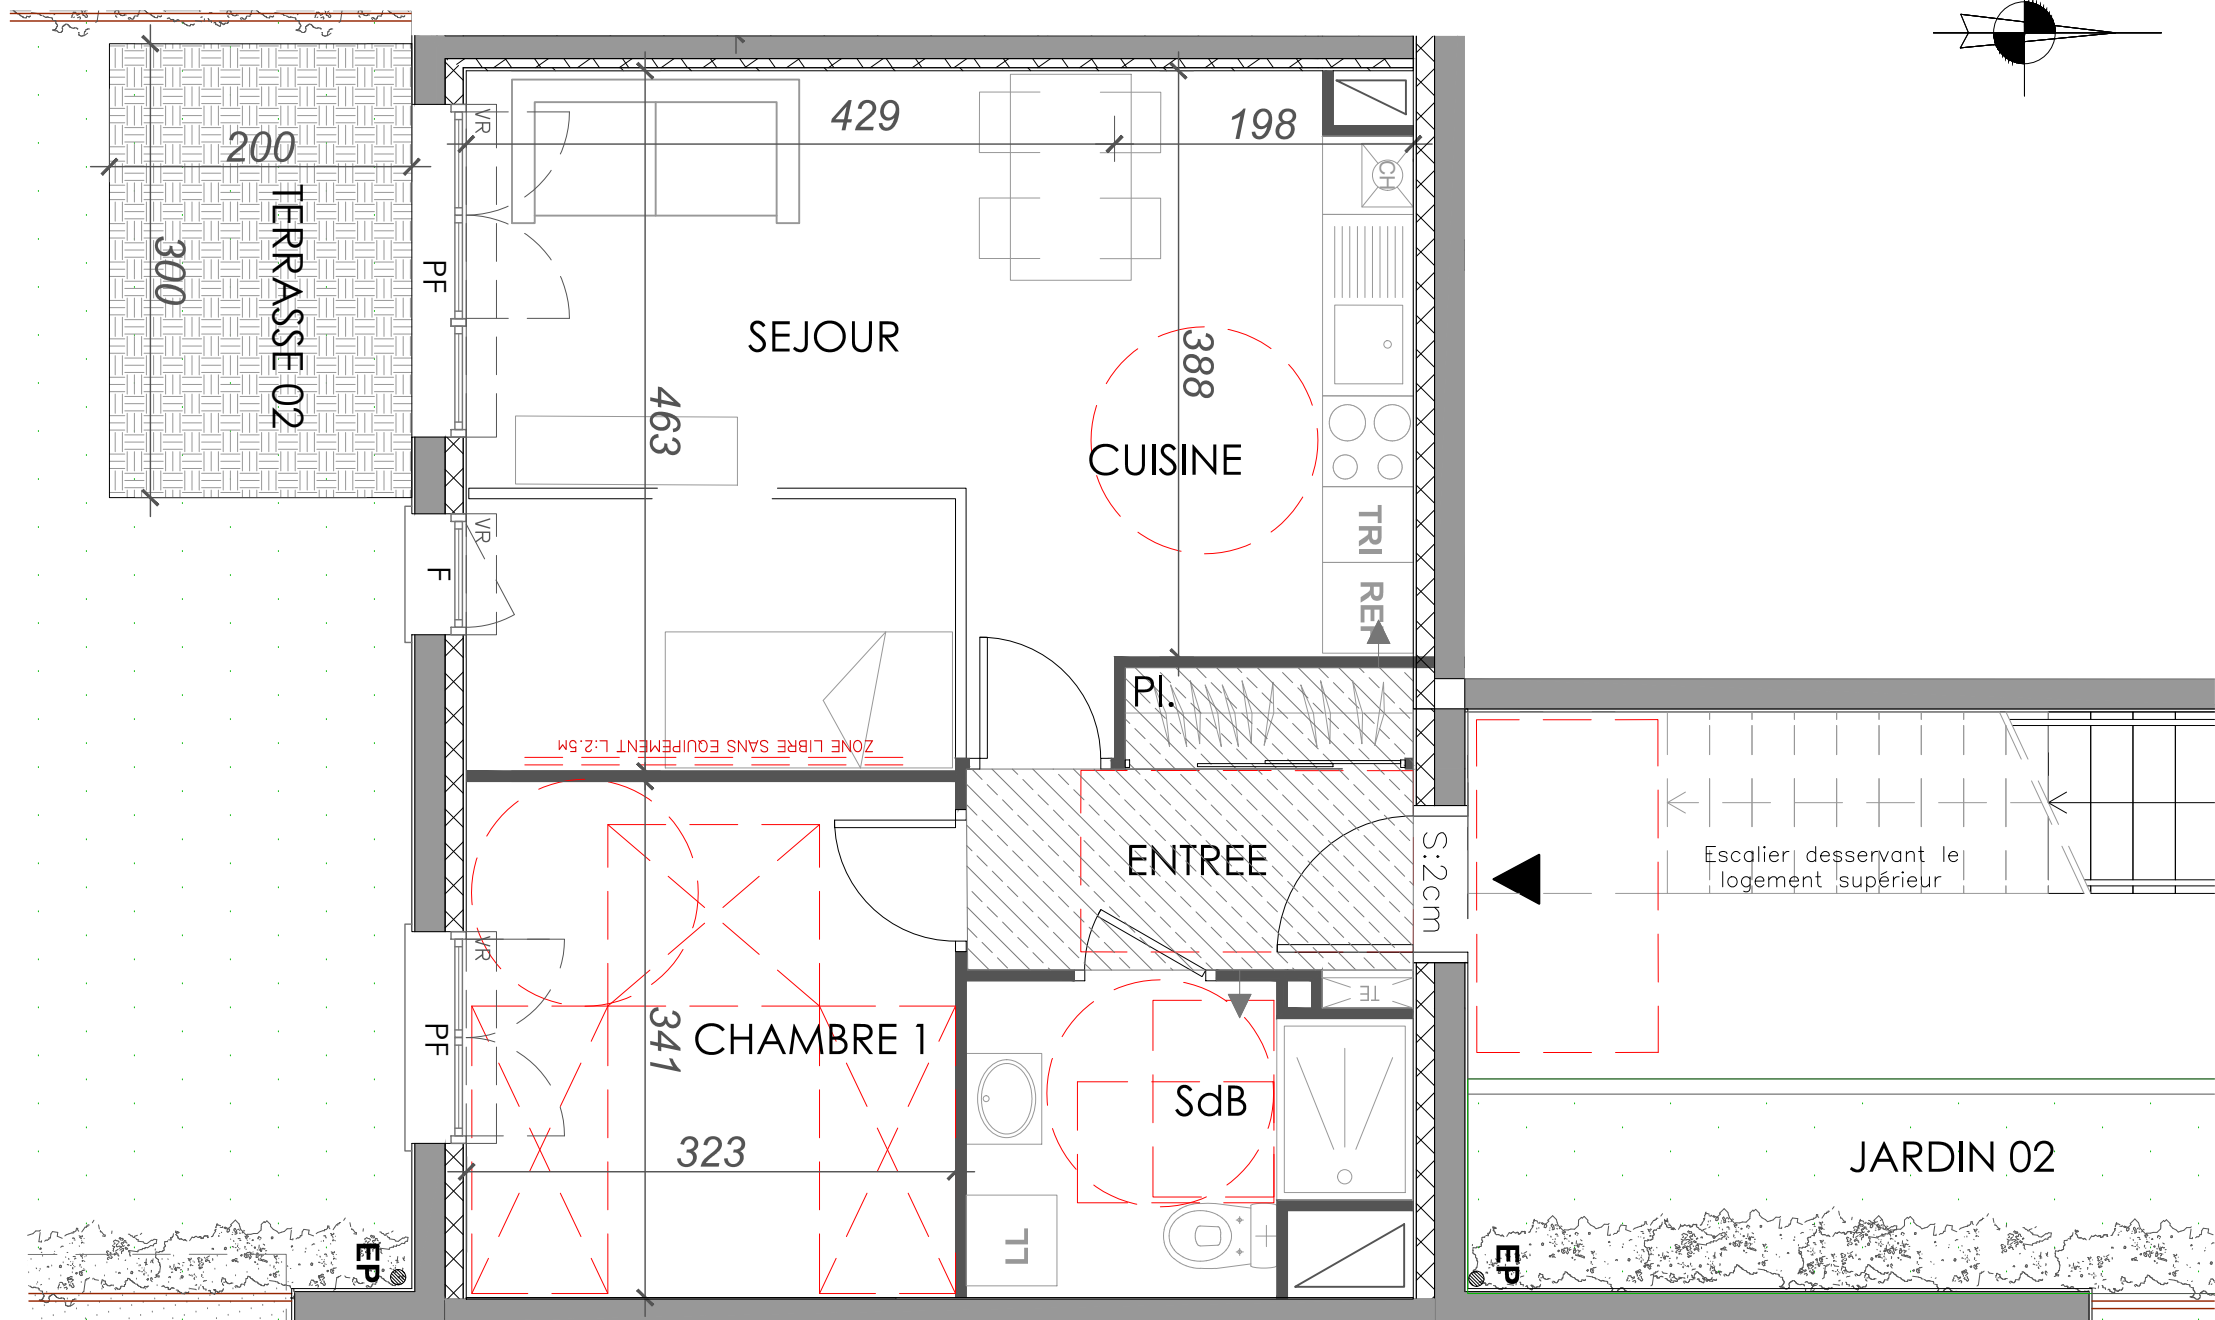

LEGENDE:

- | | | | |
|------|--|------|----------------------------|
| PF: | Porte-Fenêtre. | TE: | Tableau Electrique |
| F : | Fenêtre. | LL: | Branchement lave-linge |
| Fav: | Fenêtre allège vitrée | LV: | Branchement lave-vaisselle |
| All: | Allège | REF: | Branchement réfrigérateur |
| VR: | Volet roulant | CH: | Chaudière |
| ⚡ | Pré-équipement pour recharge véhicule électrique | TRI: | Tri sélectif |
| | | | Soffite / Faux plafond |
| | | | Trappe de visite |



ZAC du Bois des Granges
77410 CLAYE SOUILLY

RDC	2P 02
Désignation	Surface habitable
Entrée	5.09 m ²
Séjour 22.58 m ²	27.17 m ²
Cuisine 4.59 m ²	
Chambre 1	11.04 m ²
Salle d'eau	5.38 m ²
TOTAL	48.68 m²

NOTA: La surface des placards est incluse dans celle des pièces attenantes

Jardin 1	56.22 m ²
Jardin 2	9.46 m ²
Terrasse	6.00 m ²



NOTA:

Des modifications sont susceptibles d'être apportées à ce plan, en fonction des nécessités techniques de la réalisation, tant en ce qui concerne les dimensions libres que l'équipement. Les surfaces indiquées sont approximatives. Les retombées, soffites, faux plafonds, canalisations, ballons d'eau chaude, ainsi que l'emplacement des équipements sont figurés à titre indicatif.

