




[DT]
 architecture
 19, Rue de Verdun
 77410 CLAYE
 SOUILLY
 contact@dt-architecture.fr




ZAC du Bois des Granges
 77410 CLAYE SOUILLY

Appartement 01 - 4 pièces - RdC

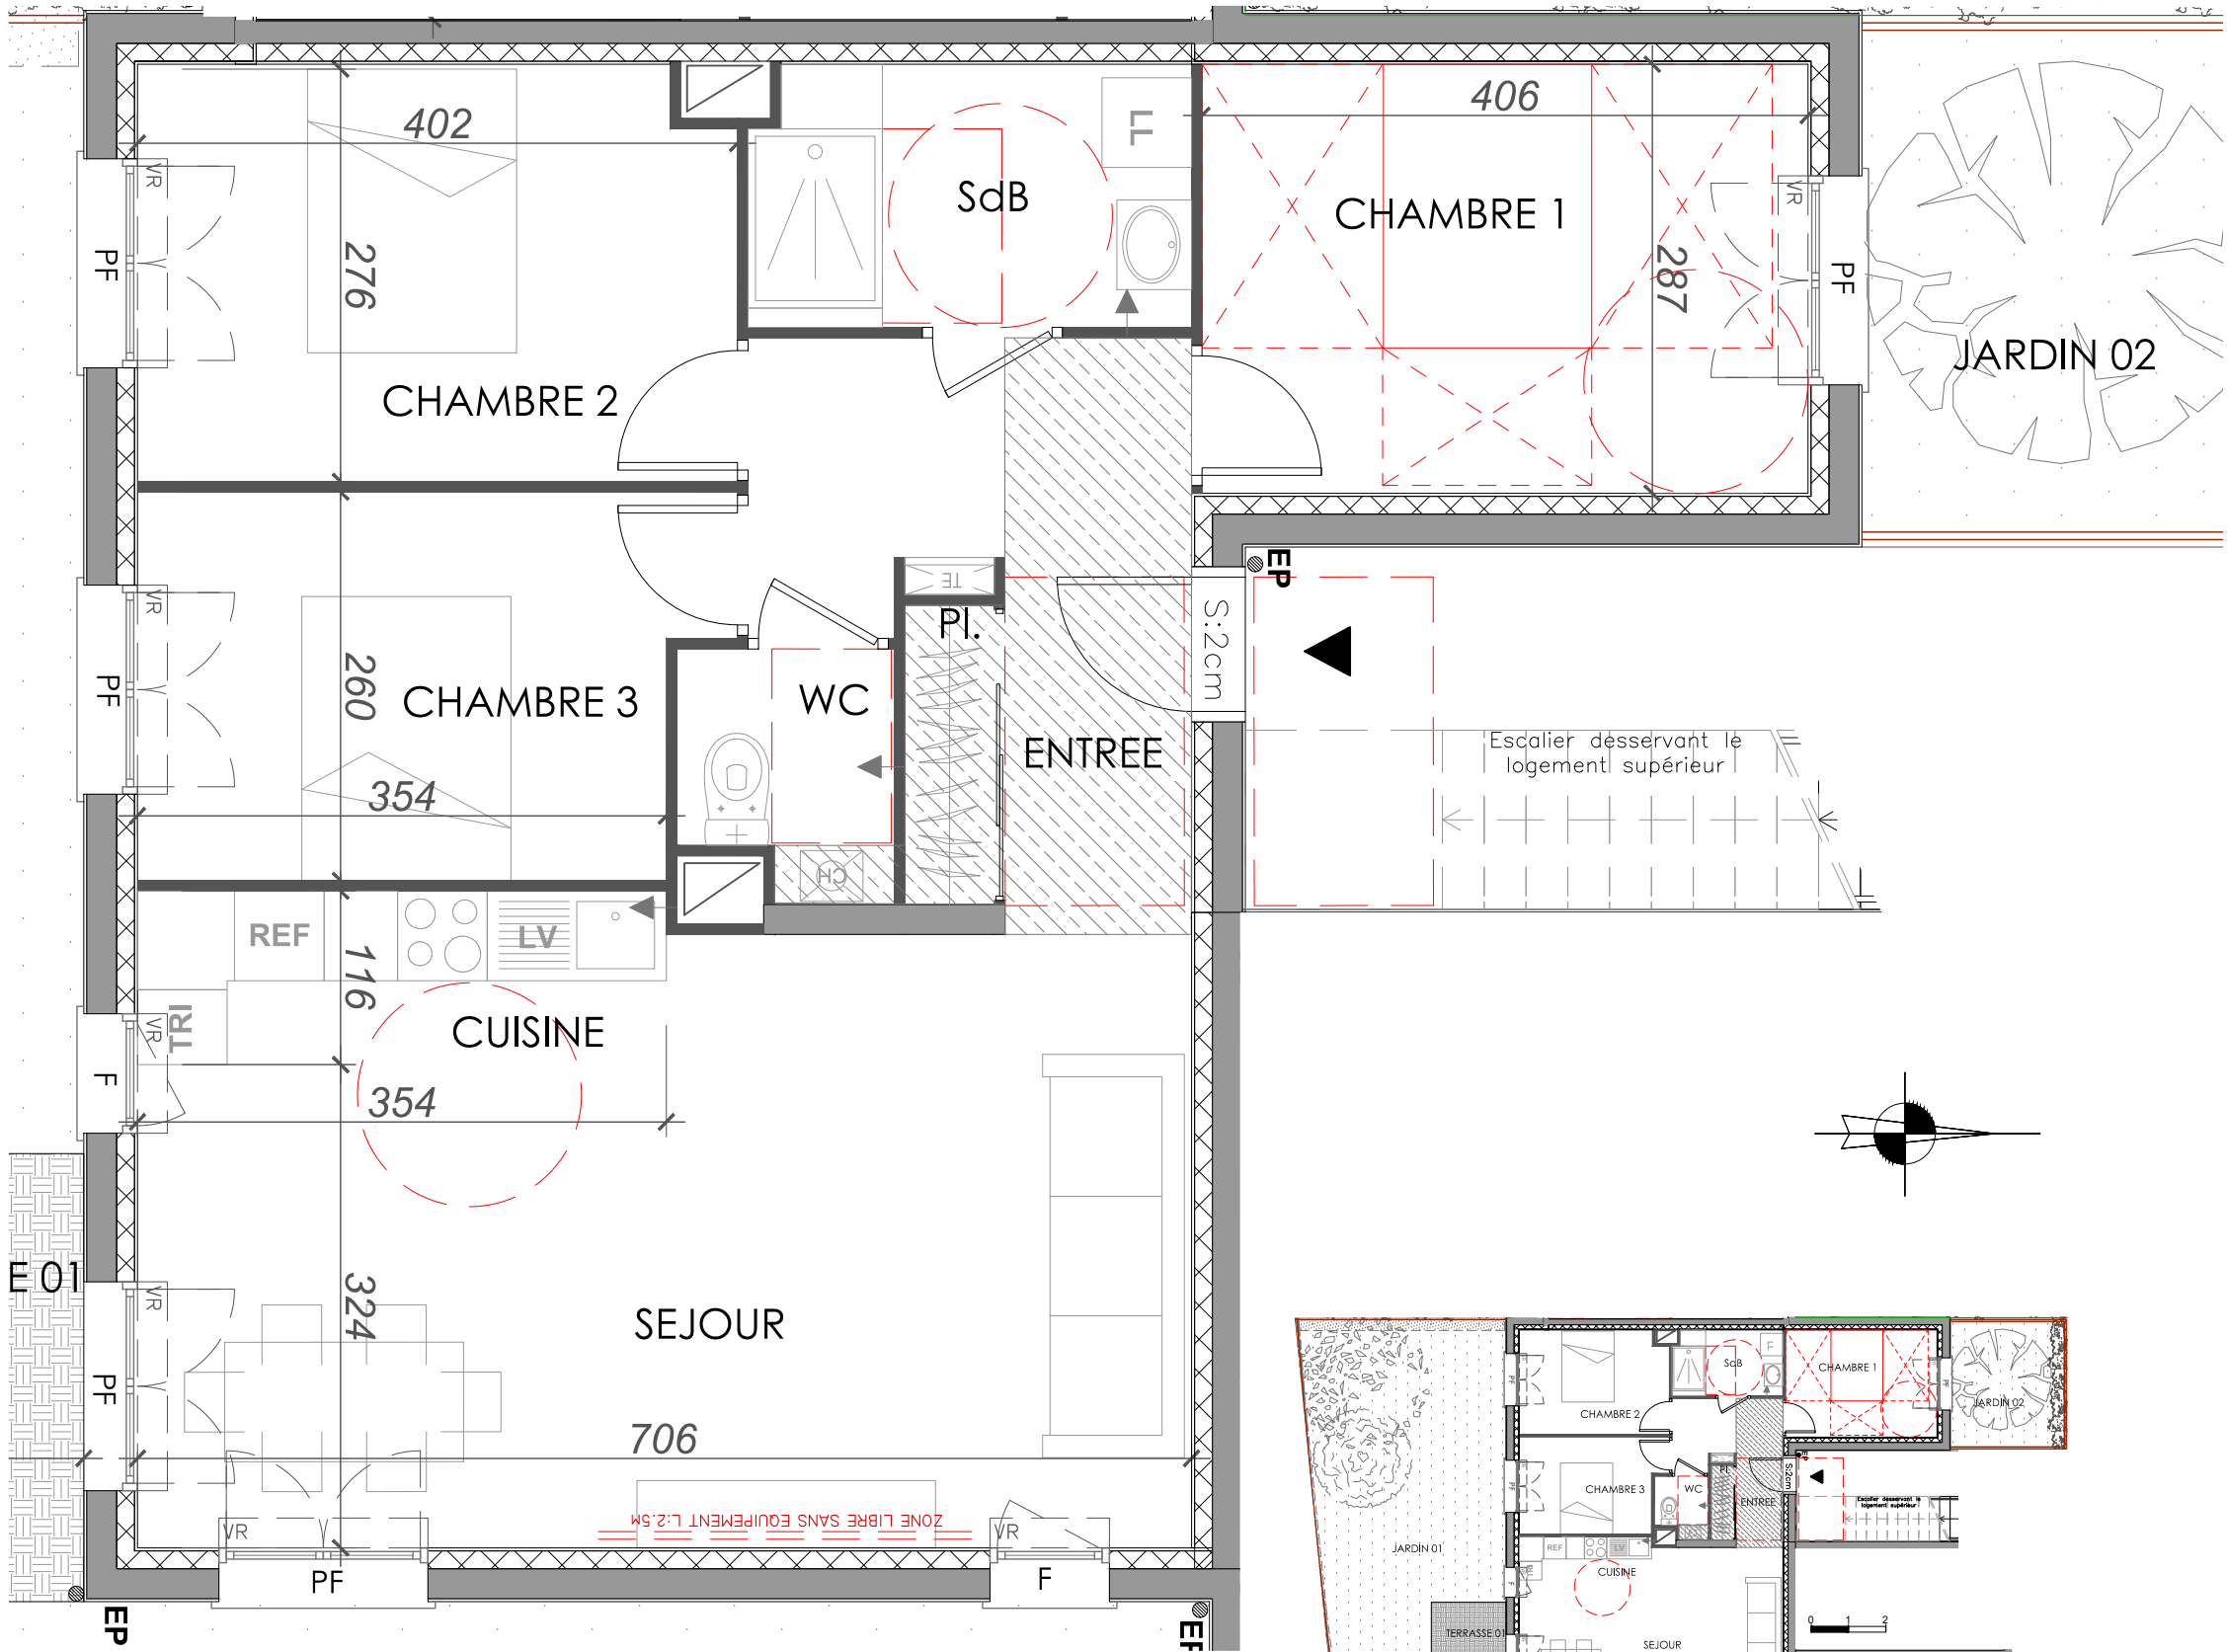

- LEGENDE:**
- PF: Porte-Fenêtre.
 - F : Fenêtre.
 - Fav: Fenêtre allège vitrée
 - All: Allège
 - VR: Volet roulant
 - ⚡ Pré-équipement pour recharge véhicule électrique
 - TE: Tableau Electrique
 - LL: Branchement lave-linge
 - LV: Branchement lave-vaisselle
 - REF: Branchement réfrigérateur
 - CH: Chaudière
 - TRI: Tri sélectif
 - ▨ Soffite / Faux plafond
 - ⊠ Trappe de visite

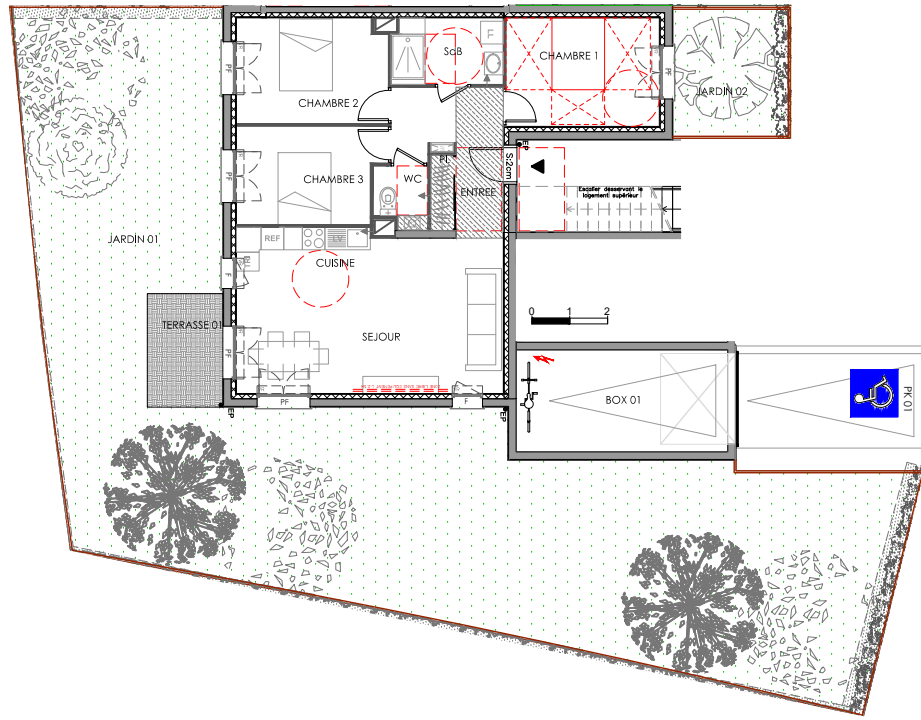

AMBIAN'TAL
ZAC du Bois des Granges
77410 CLAYE SOUILLY

RDC	4P 01 Version PMR
Désignation	Surface habitable
Entrée	9.14 m ²
Séjour 26.16 m ²	30.28 m ²
Cuisine 4.12 m ²	
Chambre 1	11.66 m ²
Chambre 2	11.03 m ²
Chambre 3	9.68 m ²
Salle de bains	5.12 m ²
WC	2.23 m ²
TOTAL	79.14 m²

NOTA: La surface des placards est incluse dans celle des pièces attenantes

Jardin 1	170.55 m ²
Jardin 2	10.25 m ²
Terrasse	6.00 m ²



NOTA: Des modifications sont susceptibles d'être apportées à ce plan, en fonction des nécessités techniques de la réalisation, tant en ce qui concerne les dimensions libres que l'équipement. Les surfaces indiquées sont approximatives. Les retombées, soffites, faux plafonds, canalisations, ballons d'eau chaude, ainsi que l'emplacement des équipements sont figurés à titre indicatif.




ZAC du Bois des Granges
77410 CLAYE SOUILLY

RDC	4P 01
Désignation	Surface habitable
Entrée	9.14 m ²
Séjour 26.16 m ²	30.28 m ²
Cuisine 4.12 m ²	
Chambre 1	11.66 m ²
Chambre 2	11.30 m ²
Chambre 3	9.68 m ²
Salle de bains	4.85 m ²
WC	2.23 m ²
TOTAL	79.14 m ²


NOTA: La surface des placards est incluse dans celle des pièces attenantes

Jardin 1	170.55 m ²
Jardin 2	10.25 m ²
Terrasse	6.00 m ²

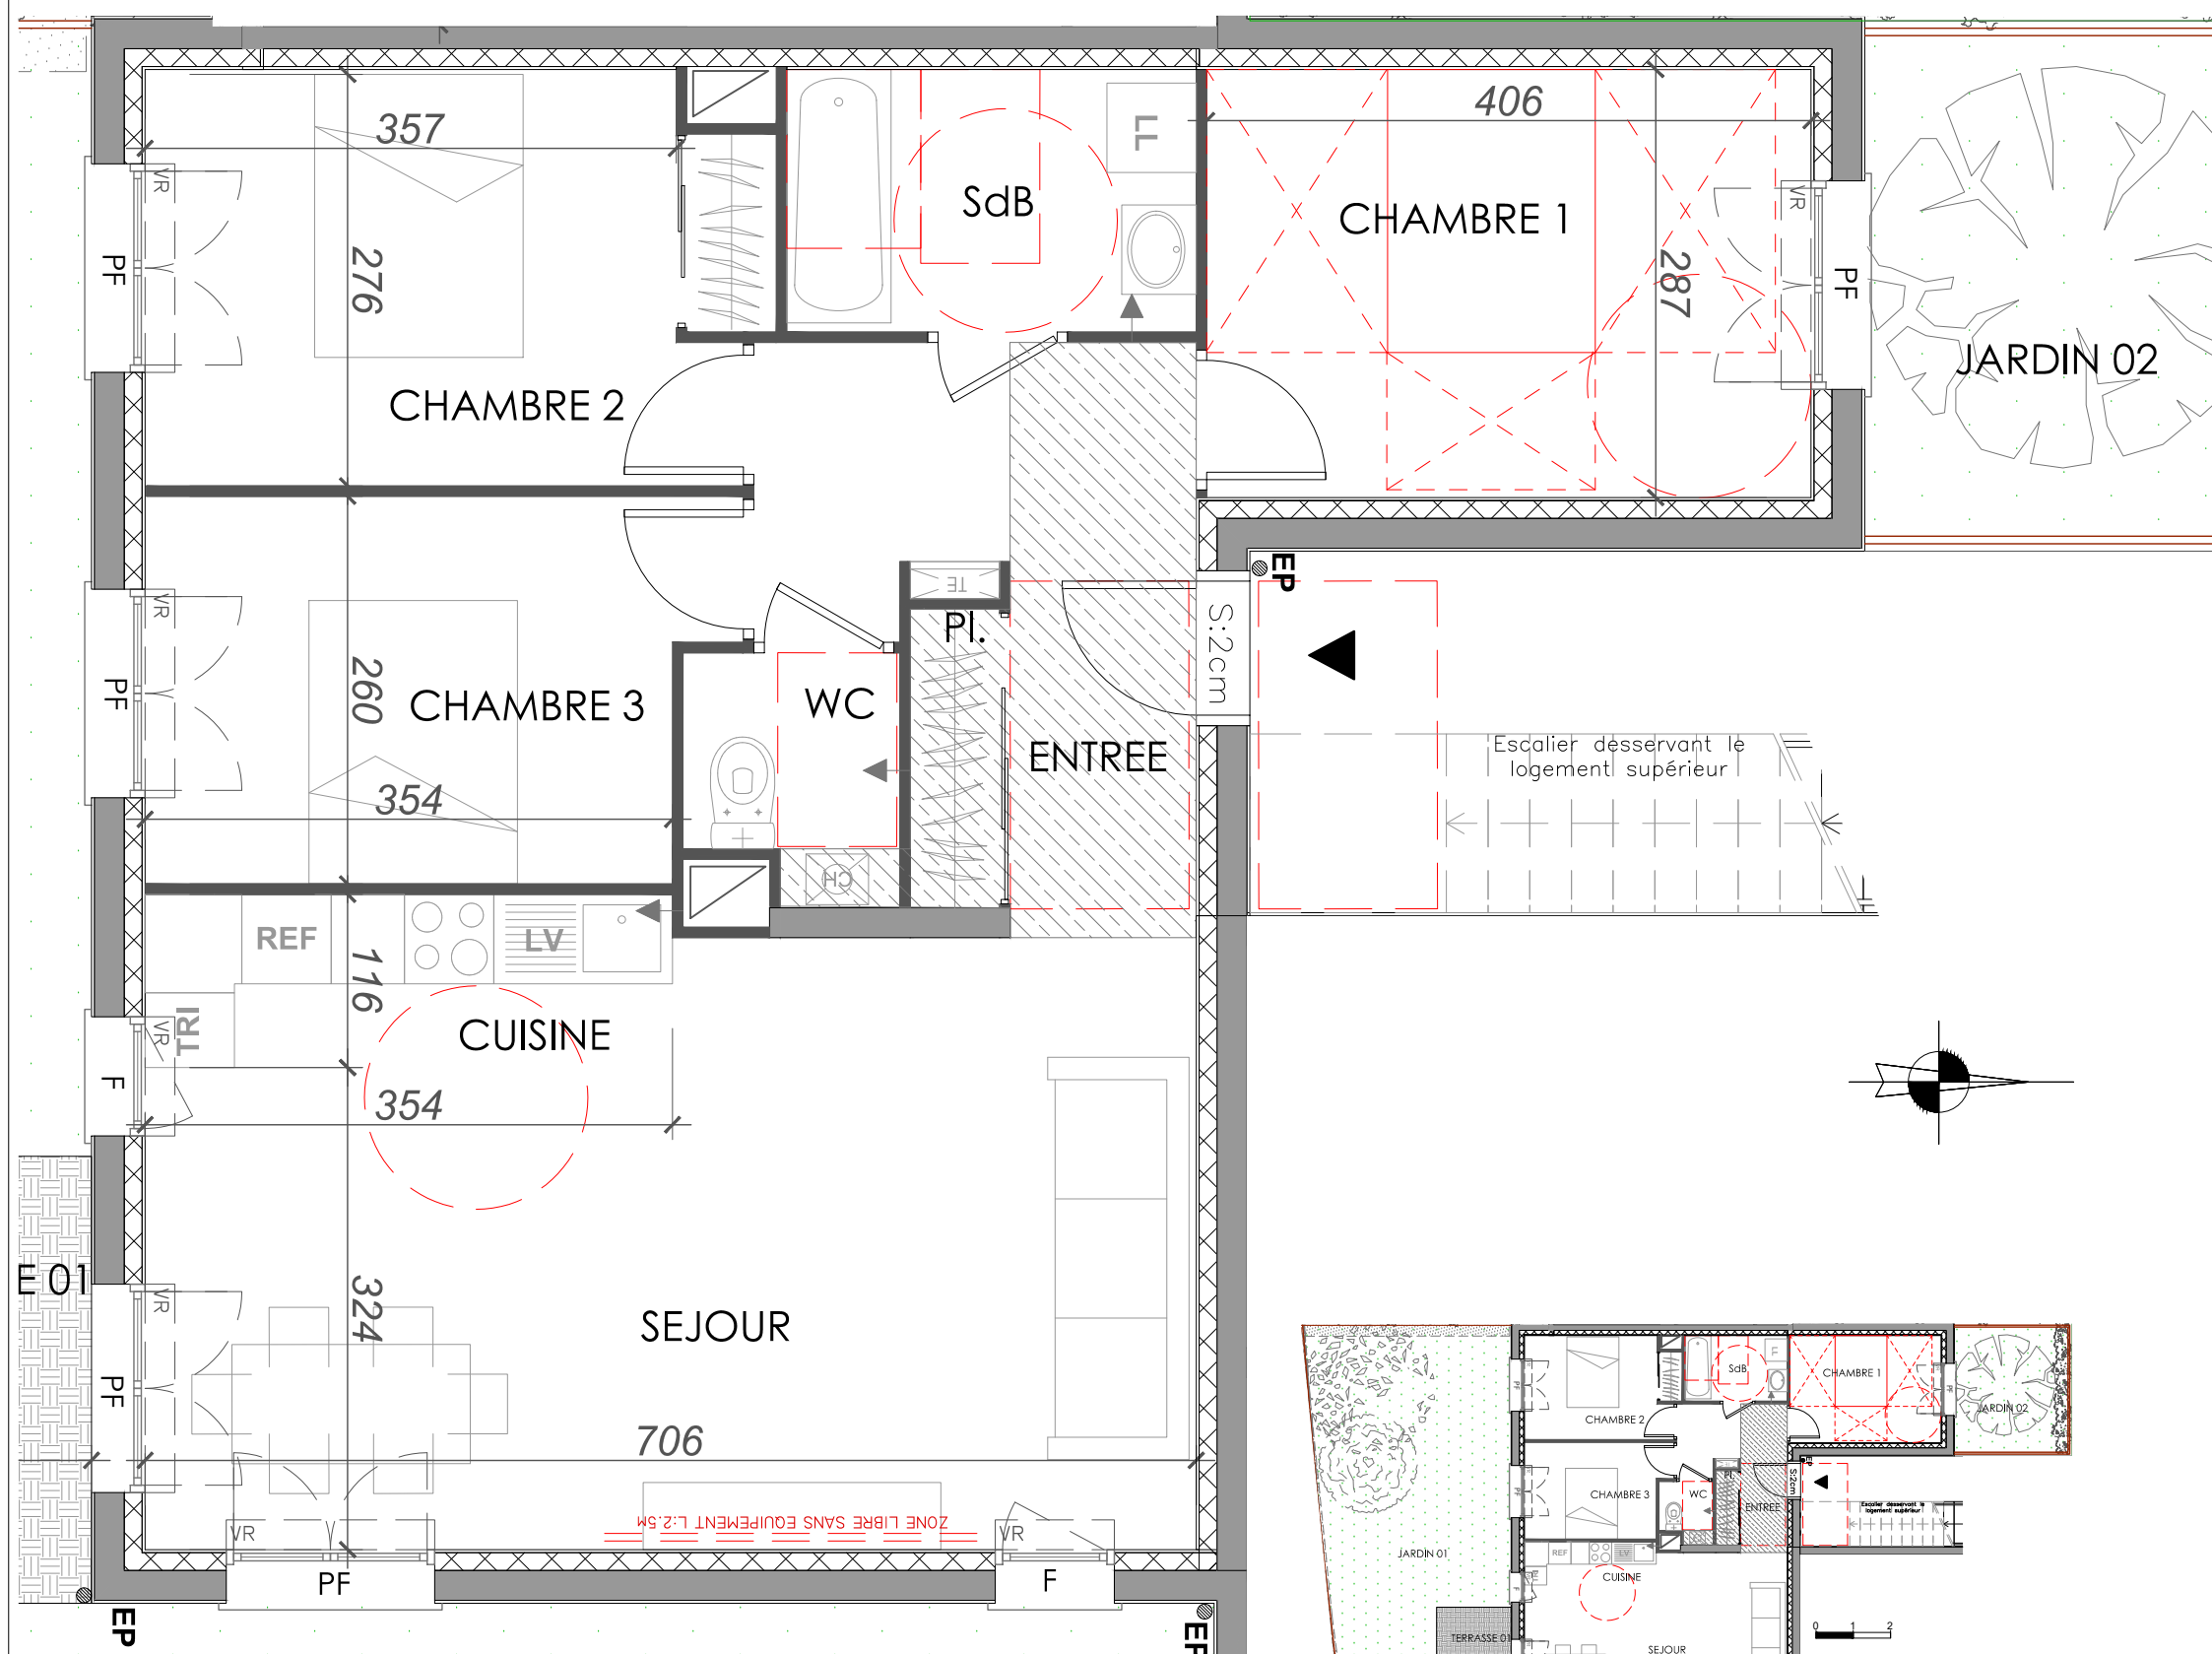

LEGENDE:

PF: Porte-Fenêtre.	TE: Tableau Electrique
F : Fenêtre.	LL: Branchement lave-linge
Fav: Fenêtre allège vitrée	LV: Branchement lave-vaisselle
All: Allège	REF: Branchement réfrigérateur
VR: Volet roulant	CH: Chaudière
⚡ Pré-équipement pour recharge véhicule électrique	TRI: Tri sélectif
	▨ Soffite / Faux plafond
	⊠ Trappe de visite

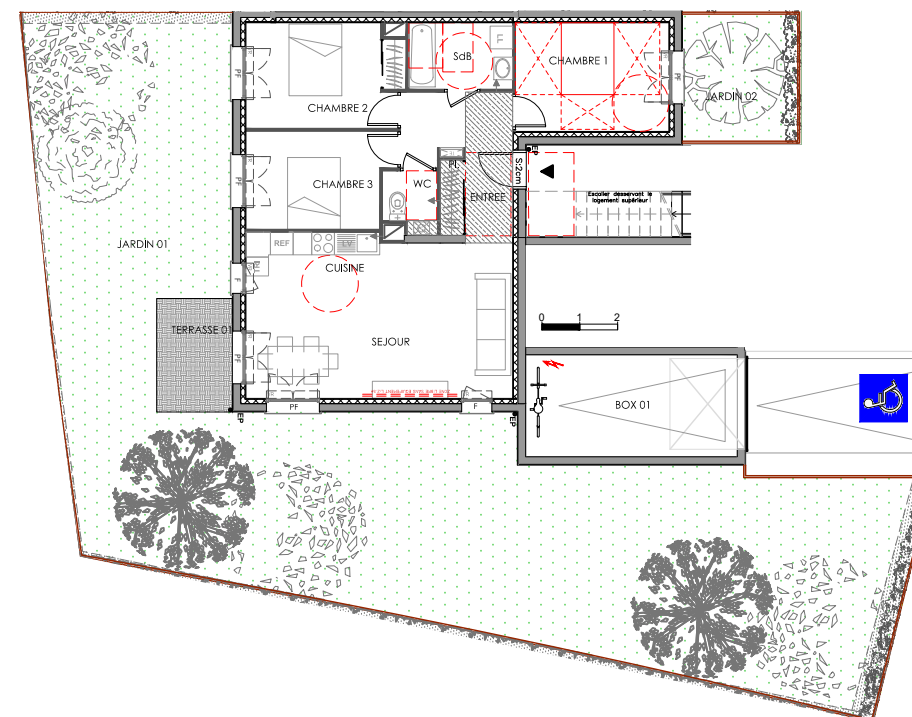

NOTA:

Des modifications sont susceptibles d'être apportées à ce plan, en fonction des nécessités techniques de la réalisation, tant en ce qui concerne les dimensions libres que l'équipement. Les surfaces indiquées sont approximatives. Les retombées, soffites, faux plafonds, canalisations, ballons d'eau chaude, ainsi que l'emplacement des équipements sont figurés à titre indicatif.

