


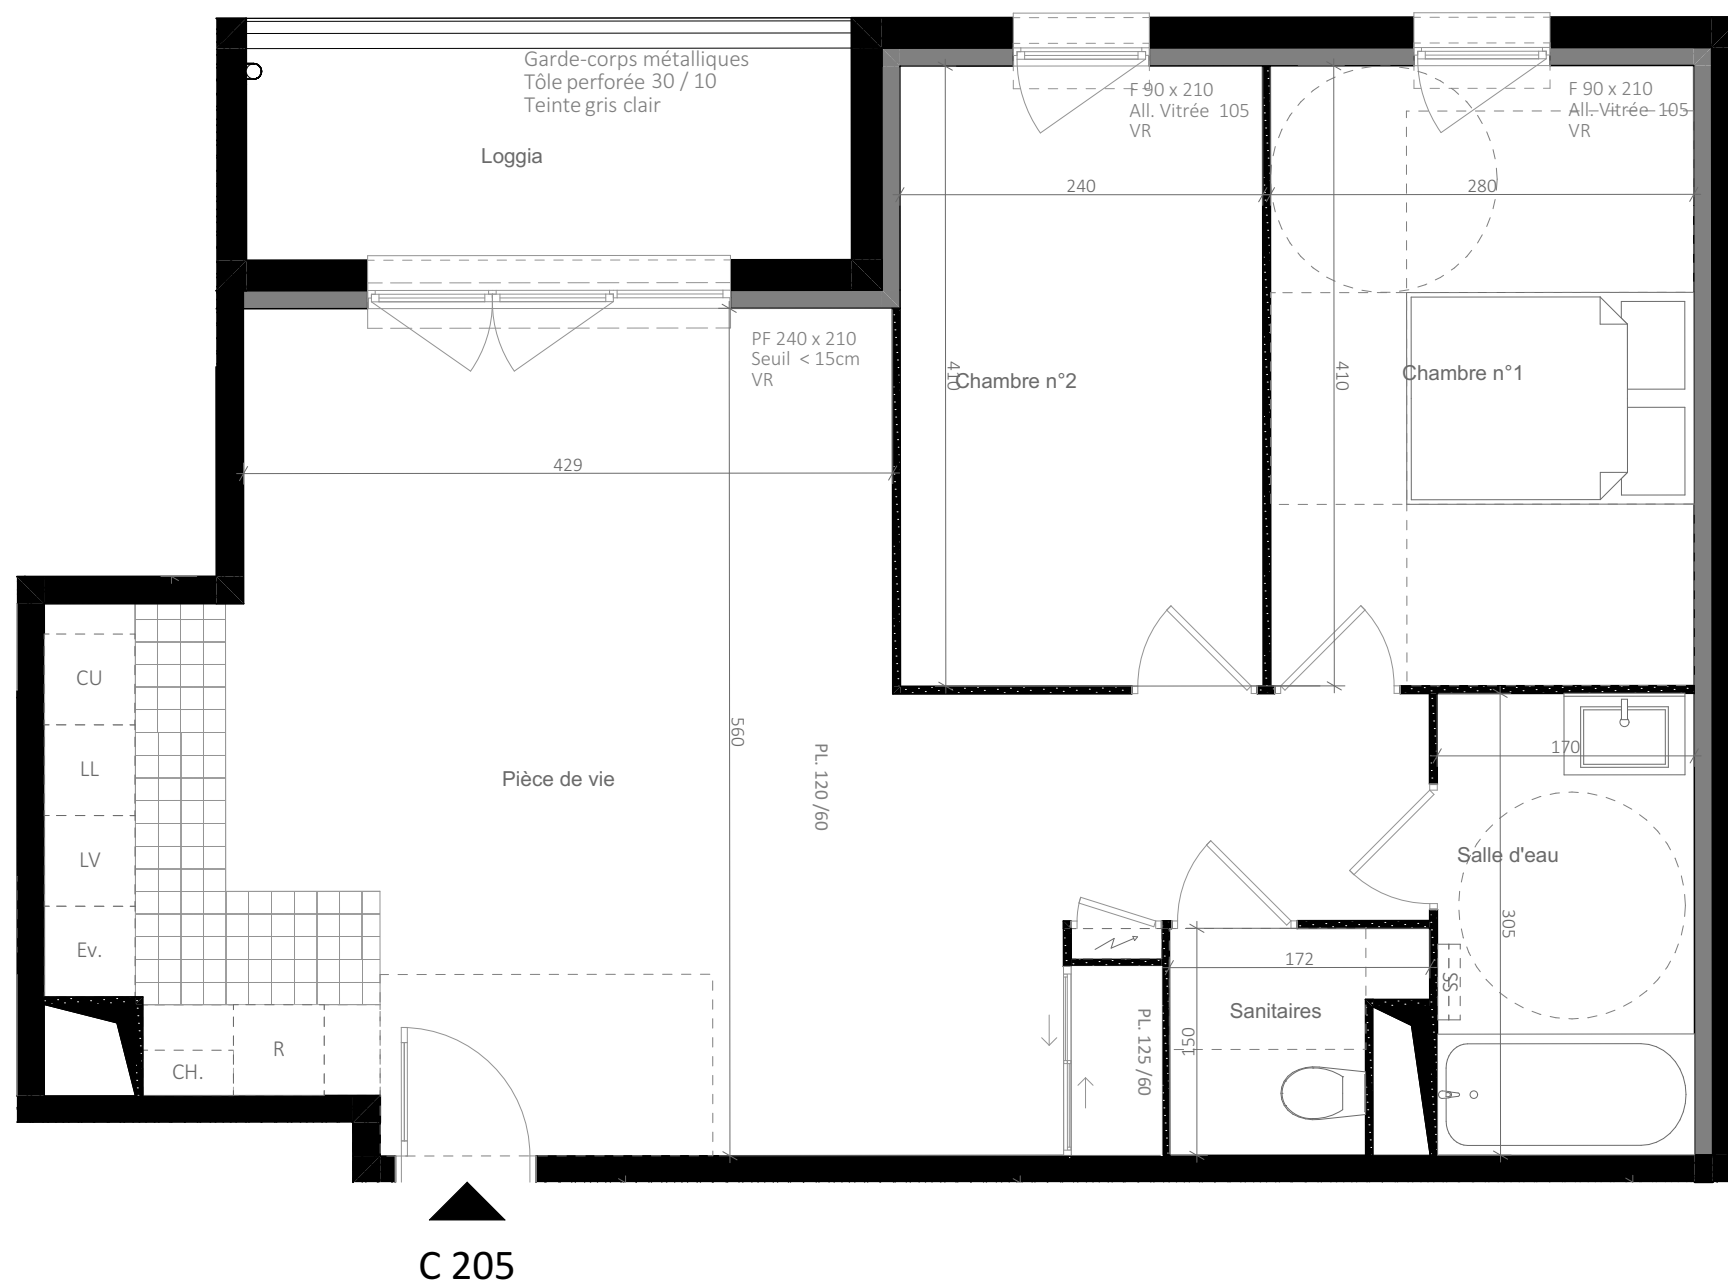


Signature du réservant :	Signature du réservataire :	Echelle :
Mention "lu et approuvé"	Mention "lu et approuvé"	

Nota :
Le présent document exprime le principe d'aménagement et les dispositions générales de l'appartement. Des modifications sont susceptibles d'être apportées à ce plan en fonction des nécessités techniques, administratives ou commerciale de la réalisation, tant en ce qui concerne les dimensions libres que les équipements et réseaux divers. Il est admis une tolérance de 5% dans le calcul de la surface habitable globale du local. Les retombées, faux-plafonds, ainsi que l'emplacement des équipements sont figurés à titre indicatif. Visuel non contractuel



Provins 77 160

Plan de repérage :

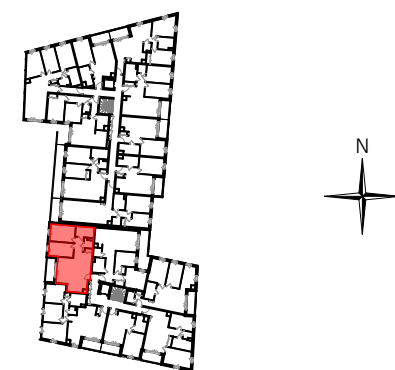

<u>Bâtiment :</u>	<u>Lot :</u>	<u>Etage :</u>	<u>Type :</u>
C	C 205	R+2	T3

Surface habitable		
	Chambre n°1	11,48
	Chambre n°2	9,84
	Pièce de vie	35,76
	Salle d'eau	5,19
	Sanitaires	2,15
		<u>64,42 m²</u>
dont surface de placard		0,87 m²
Surface extérieure		
	Loggia	5,01
		<u>5,01 m²</u>

Nota :
La surface habitable des placards est incluse dans celle des pièces attenantes
La hauteur maximum des seuils des portes-fenêtres : balcon <15cm, terrasse <25cm

Légende :		
LL : Lave-linge	PF : Porte-fenêtre	 Carrelage cuisine
LV : Lave-vaisselle	F : Fenêtre	 Gaine technique
R : Réfrigérateur	PL : Placard	CH : Chaudière
VR : Volet roulant	HA : Hauteur d'allège	 Tableau électrique
		 Sèche-serviette

Date : 27/10/2022	Format : A3	Indice : A	Echelle : 1:50
 	SCCV Provins Champenoist 1 rue Pierre et Marie Curie Centre d'affaires eleusis 5 - CS40231 22190 Plerin Cedex 2		