



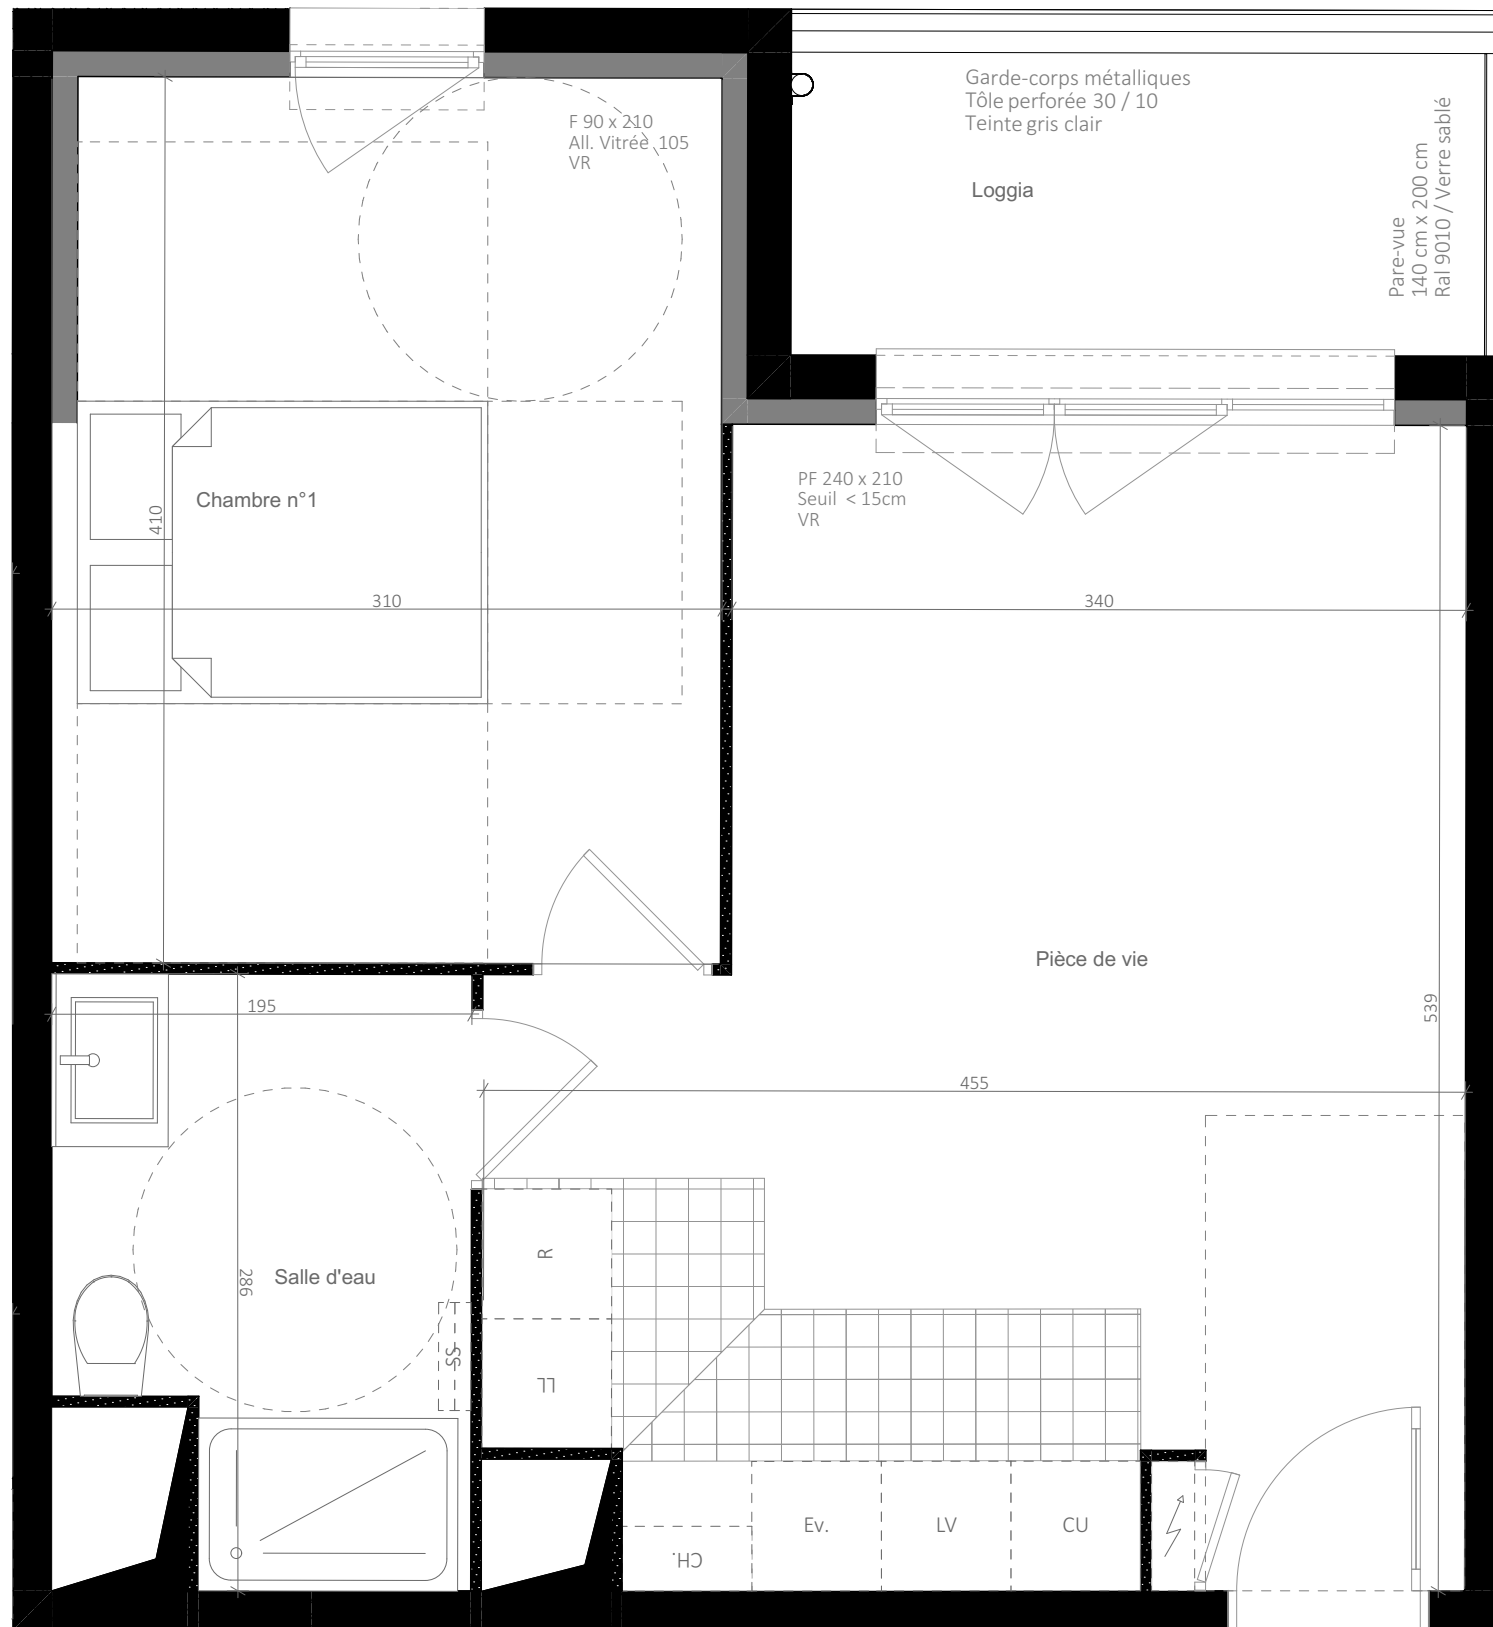

C 103


Signature du réservant : Mention "lu et approuvé"	Signature du réservataire : Mention "lu et approuvé"	Echelle : 	Nota : Le présent document exprime le principe d'aménagement et les dispositions générales de l'appartement. Des modifications sont susceptibles d'être apportées à ce plan en fonction des nécessités techniques, administratives ou commerciale de la réalisation, tant en ce qui concerne les dimensions libres que les équipements et réseaux divers. Il est admis une tolérance de 5% dans le calcul de la surface habitable globale du local. Les retombées, faux-plafonds, ainsi que l'emplacement des équipements sont figurés à titre indicatif. Visuel non contractuel	Date : 27/10/2022	Format : A3	Indice : A	Echelle : 1:35
					SCCV Provins Champbenoist 1 rue Pierre et Marie Curie Centre d'affaires eleusis 5 - CS40231 22190 Plerin Cedex 2		

'Le Vitis,

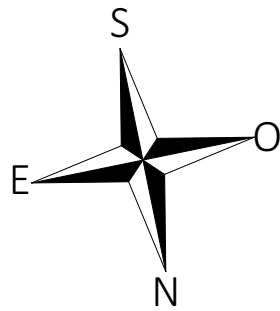

7-9-11 Route de Champbenoist
-
Provins 77 160

Plan de repérage :

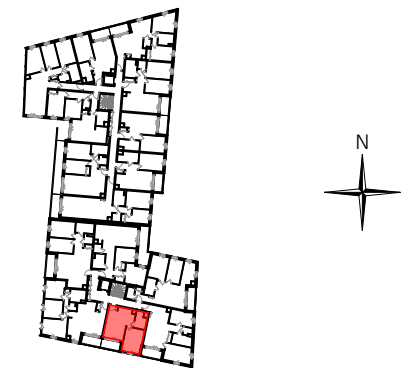

Bâtiment :	Lot :	Etage :	Type :
C	C 103	R+1	T2

Surface habitable		
	Chambre n°1	12,54
	Pièce de vie	21,33
	Salle d'eau	4,93
		38,80 m²
	dont surface de placard	0,12 m²
Surface extérieure		
	Loggia	4,91
		4,91 m²

Nota :

La surface habitable des placards est incluse dans celle des pièces attenantes
La hauteur maximum des seuils des portes-fenêtres : balcon <15cm, terrasse <25cm

Légende :

LL : Lave-linge LV : Lave-vaisselle R : Réfrigérateur VR : Volet roulant	PF : Porte-fenêtre F : Fenêtre PL : Placard HA : Hauteur d'allège	Carrelage cuisine Gaine technique CH : Chaudière Tableau électrique Sèche-serviette
---	--	---