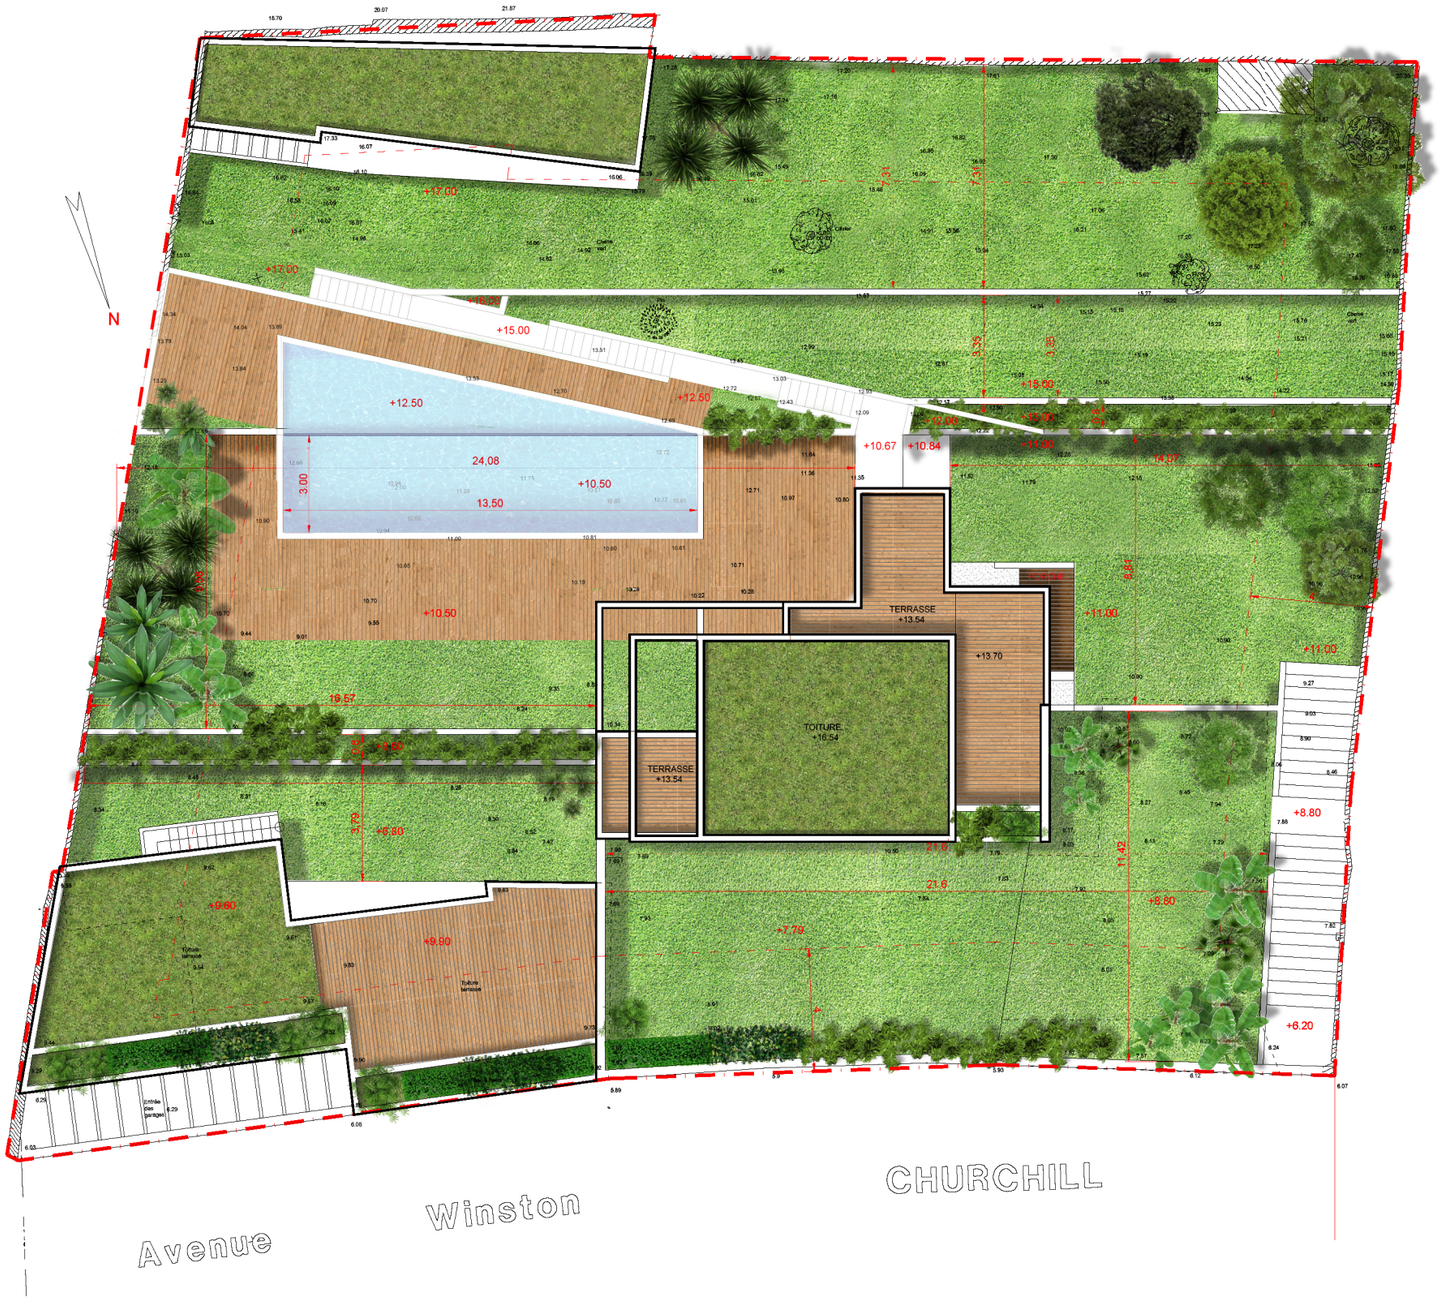

ALESSANDRA
JEAN-FRANCOIS
ARCHITECTE DPLG

182 route du Nouvel Hameau - 06500 SAINTE-AGNES
06 11 98 44 74 - www.architecte-alessandra.com

GAI ROBINSON
Av. Winston Churchill - 06190 ROQUEBRUNE CAP MARTIN

MODIFICATIONS D'UNE MAISON INDIVIDUELLE ET PISCINE

1

PLAN DE MASSE

ECHELLE 1/200