


LOT N° 11 T2 au R+3

Appartement T2 45.00m²+11.02m² varangue

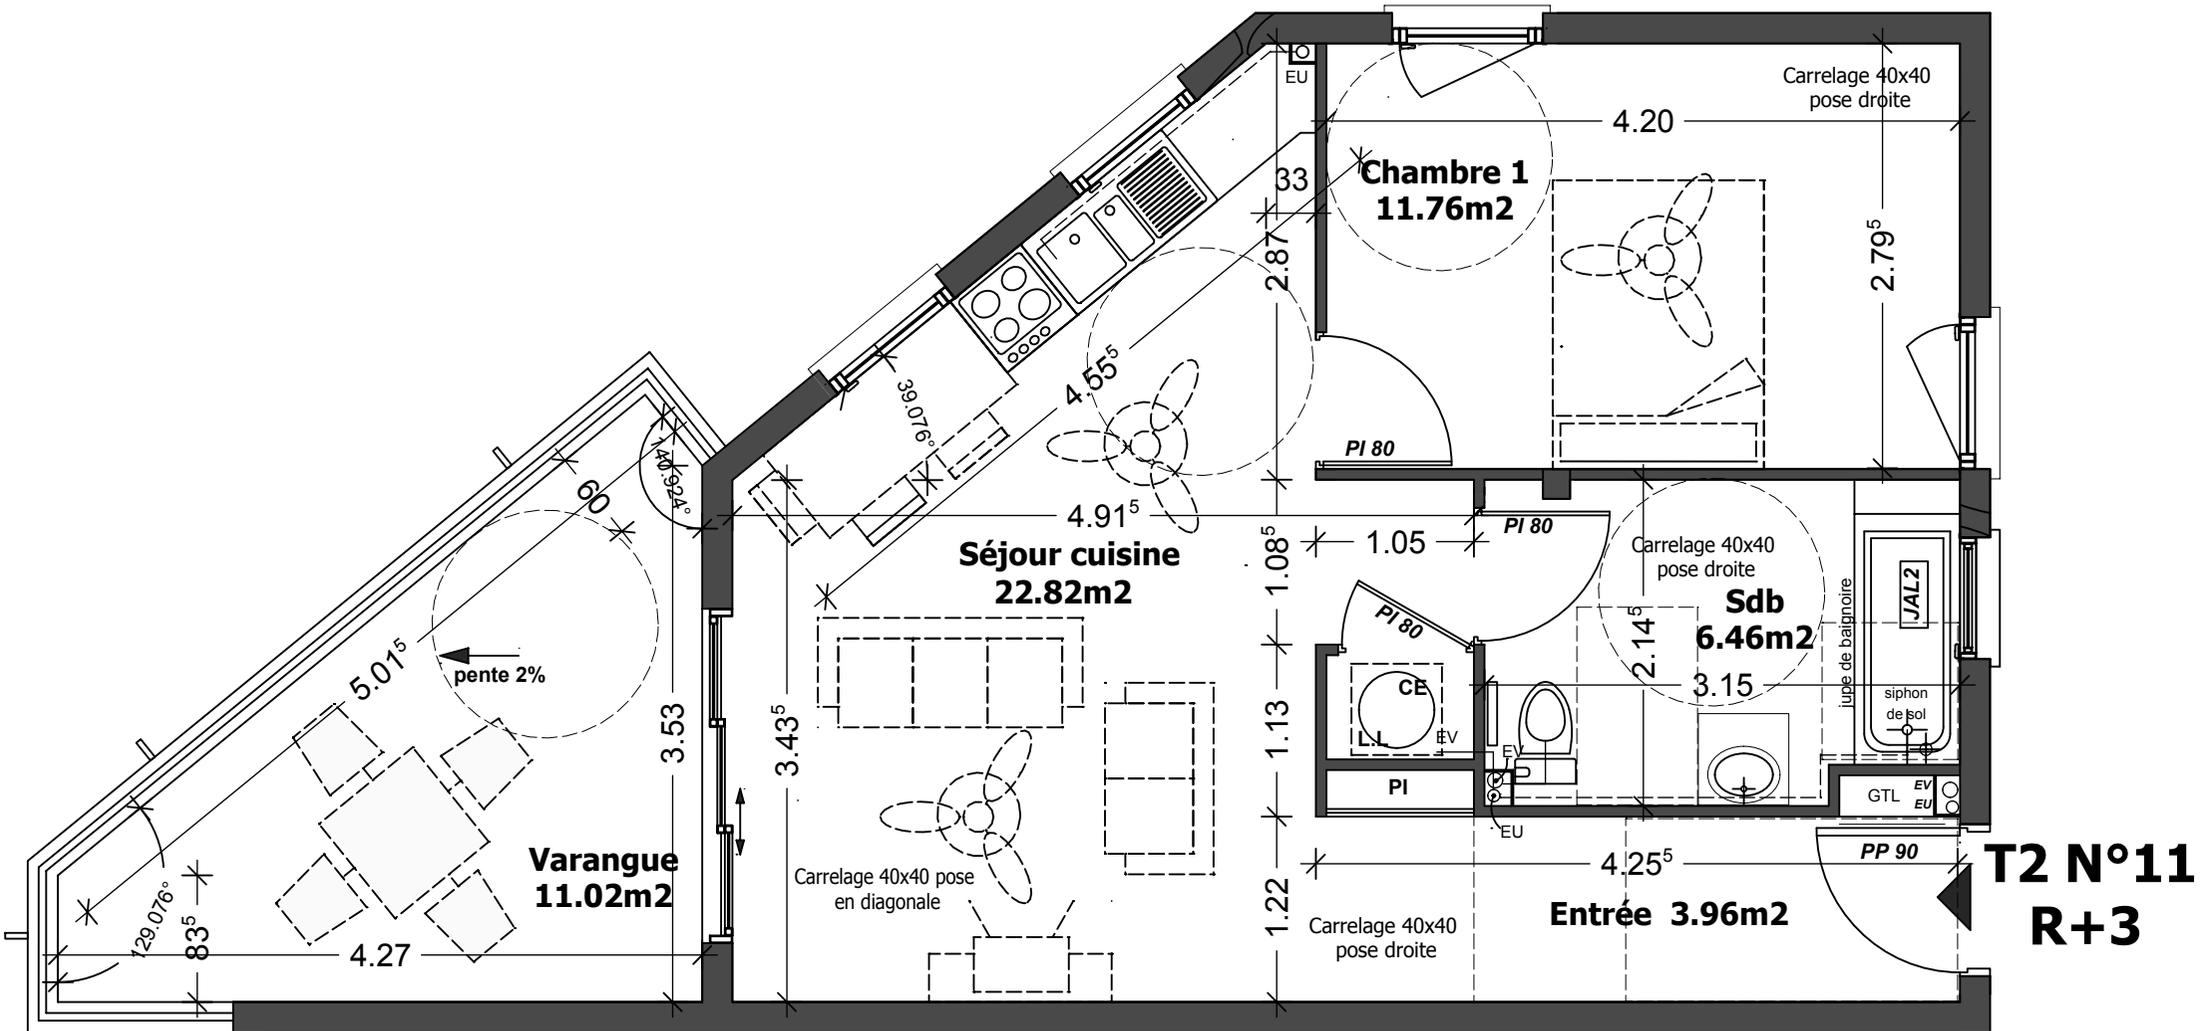

Ce document représente les dispositions générales du lot
 Des variations peuvent intervenir en fonction des techniques de réalisation au niveau des dimensions et des équipements
 Les poutres, gaines et canalisations ne sont pas représentées