


LOT N° 14 T4 au niveau Attiques

**Appartement T4
84.03m²+52.80m² varangue**

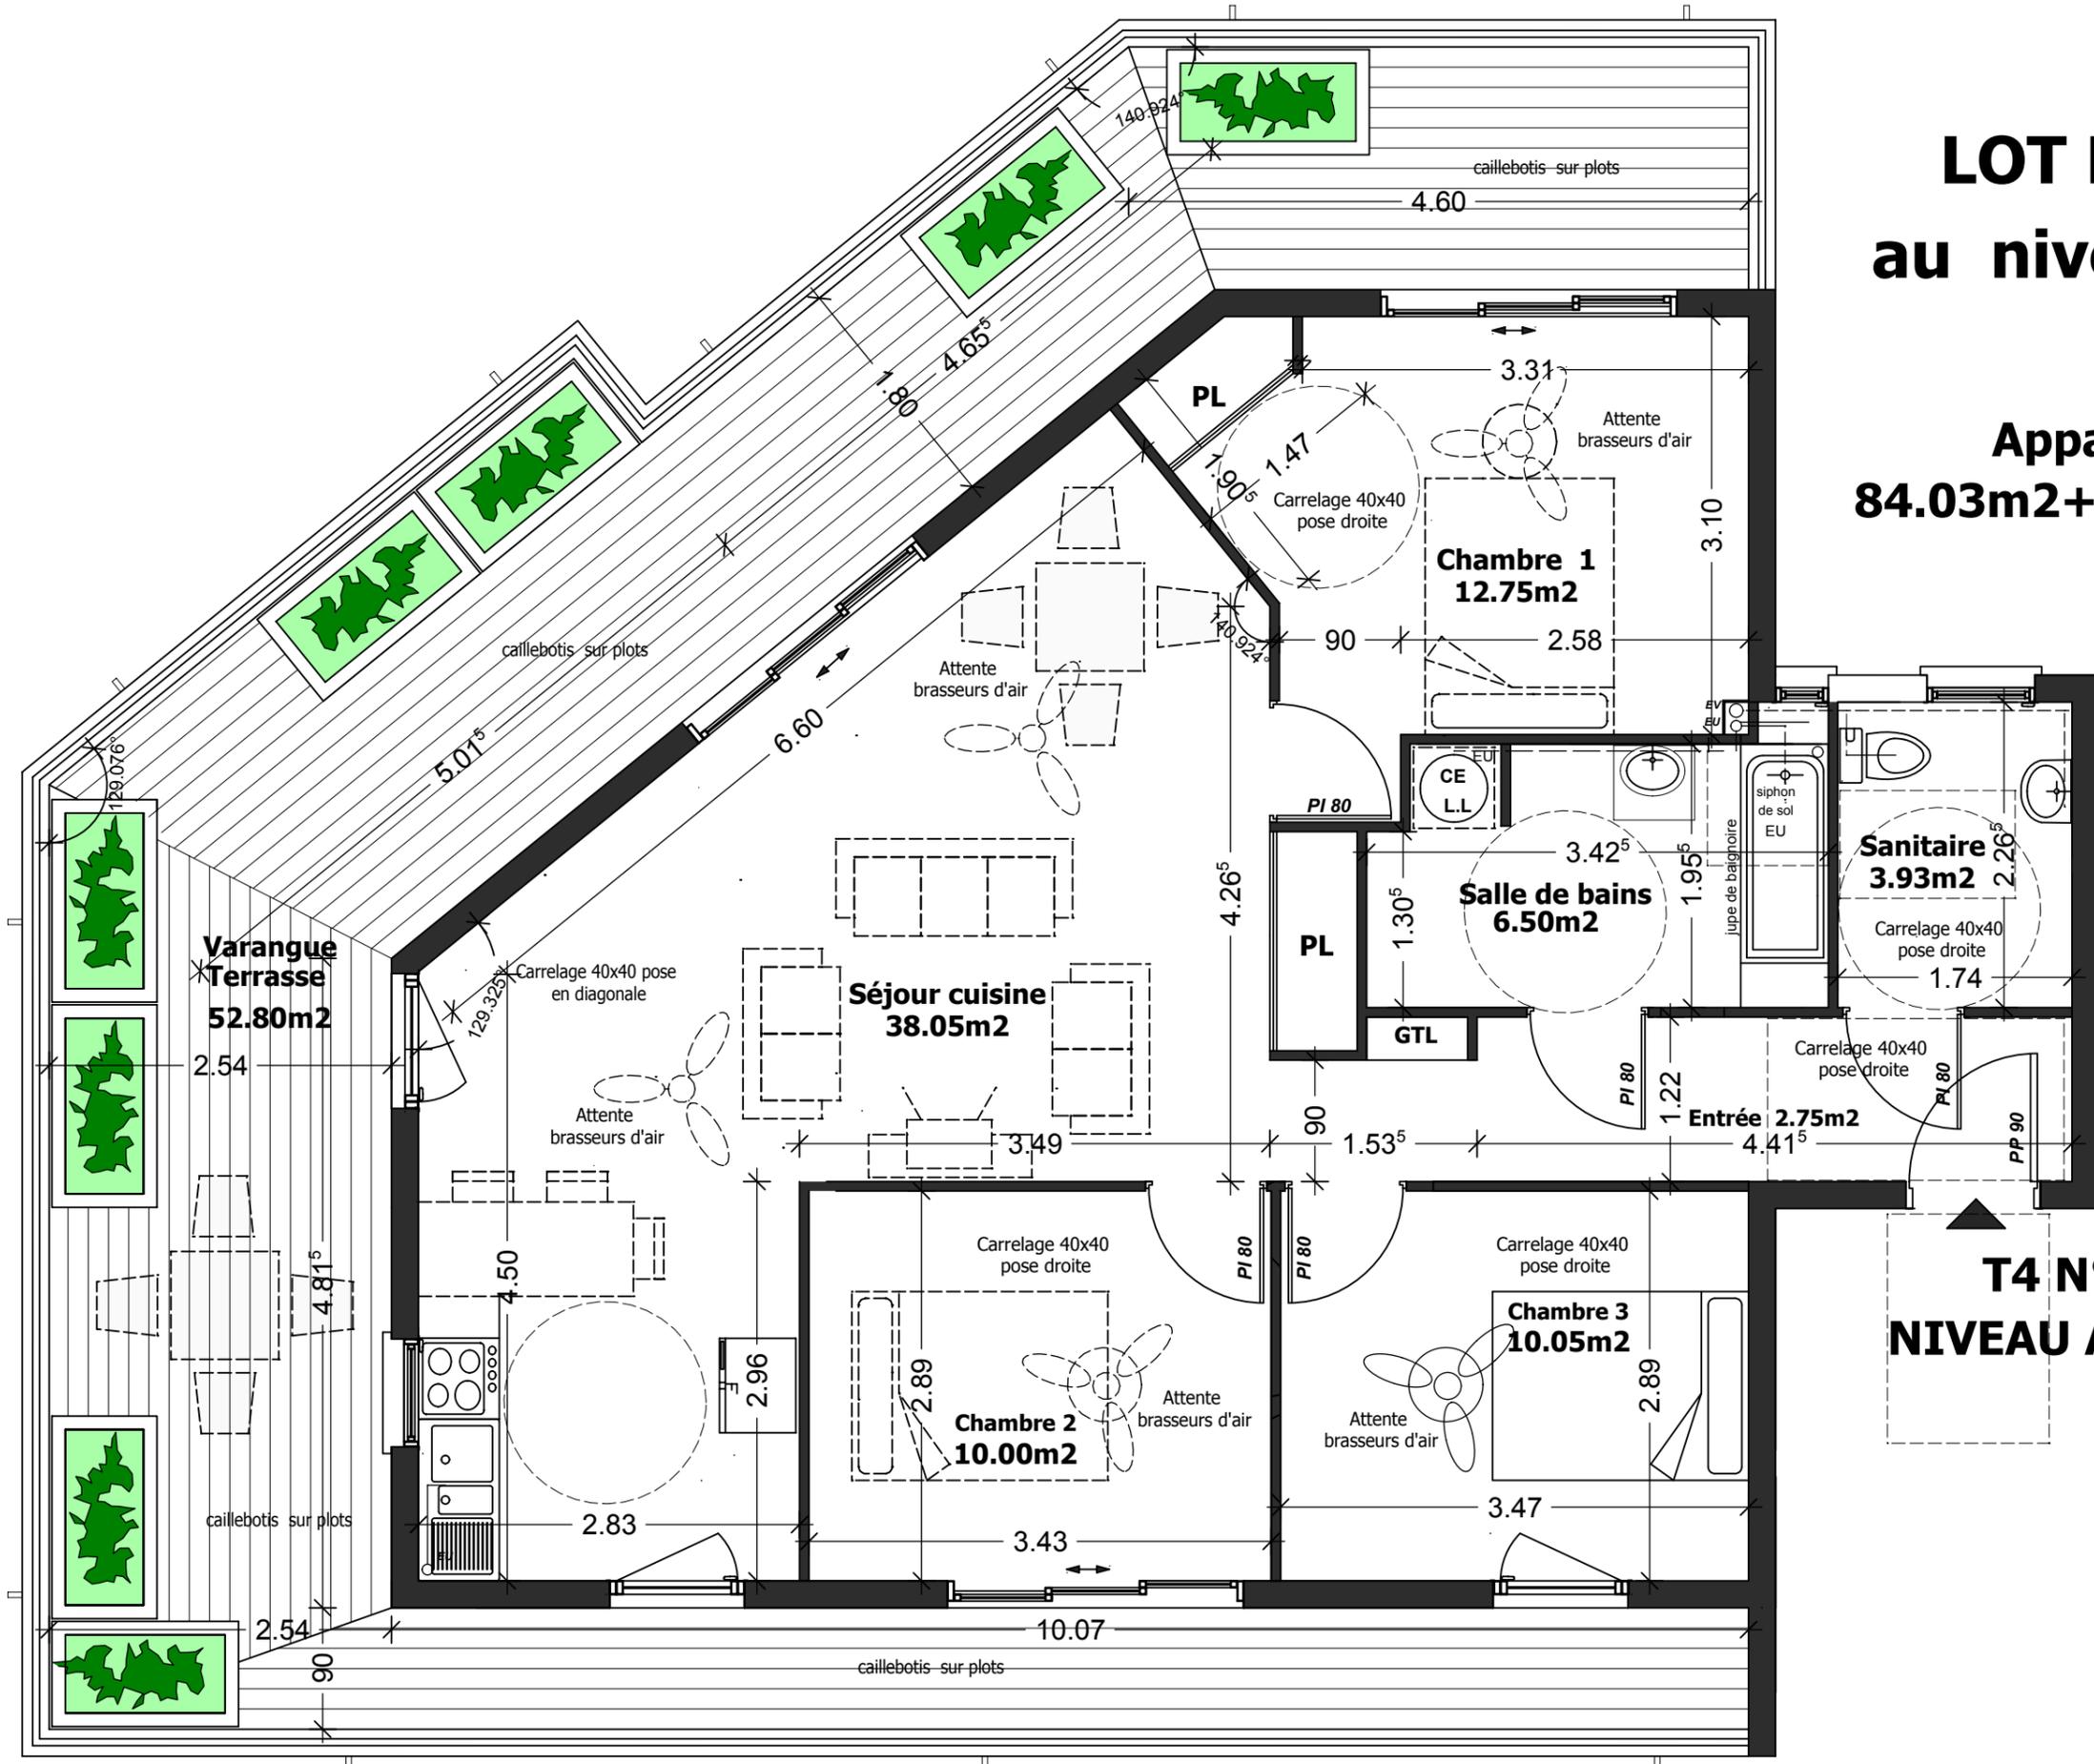

**T4 N° 14
NIVEAU ATTQUES**

Plan conforme à la loi carrez

Ce document représente les dispositions générales du lot

Des variations peuvent intervenir en fonction des techniques de réalisation au niveau des dimensions et des équipements

Les poutres, gaines et canalisations ne sont pas représentées