

Département de Seine-et-Marne
Commune de MACHAULT
Résidence du Clos des Champs

S.A.R.L. DOGEMAG


PLAN DE BORNAGE APRES TRAVAUX

LOT n° 1 - 12, rue des Alizés

superficie garantie : 465 m²

Cadastre section F n° 980

Echelle : 1/200

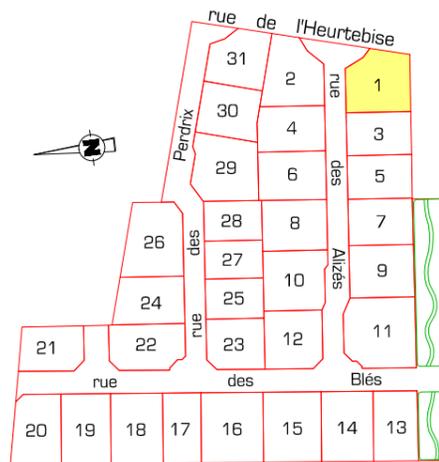

Système de coordonnées planimétriques rattaché en RGF93 CC49
Système de coordonnées altimétriques rattaché au NGF (+/- 0.05m)


Indice	Date	Objet
E2	14/11/2017	Plan de vente avant travaux
F	29/01/2018	Plan de bornage après travaux

AFFAIRE : -
DOSSIER : 12042
FICHER : 12042_F_DIV

Cabinet ARENTS-GORISSE

Géomètre Expert

107, Rue Charles de Gaulle
77720 MORMANT
Tel.01.64.06.96.91
Fax.01.64.06.55.97
contact@ge77.fr

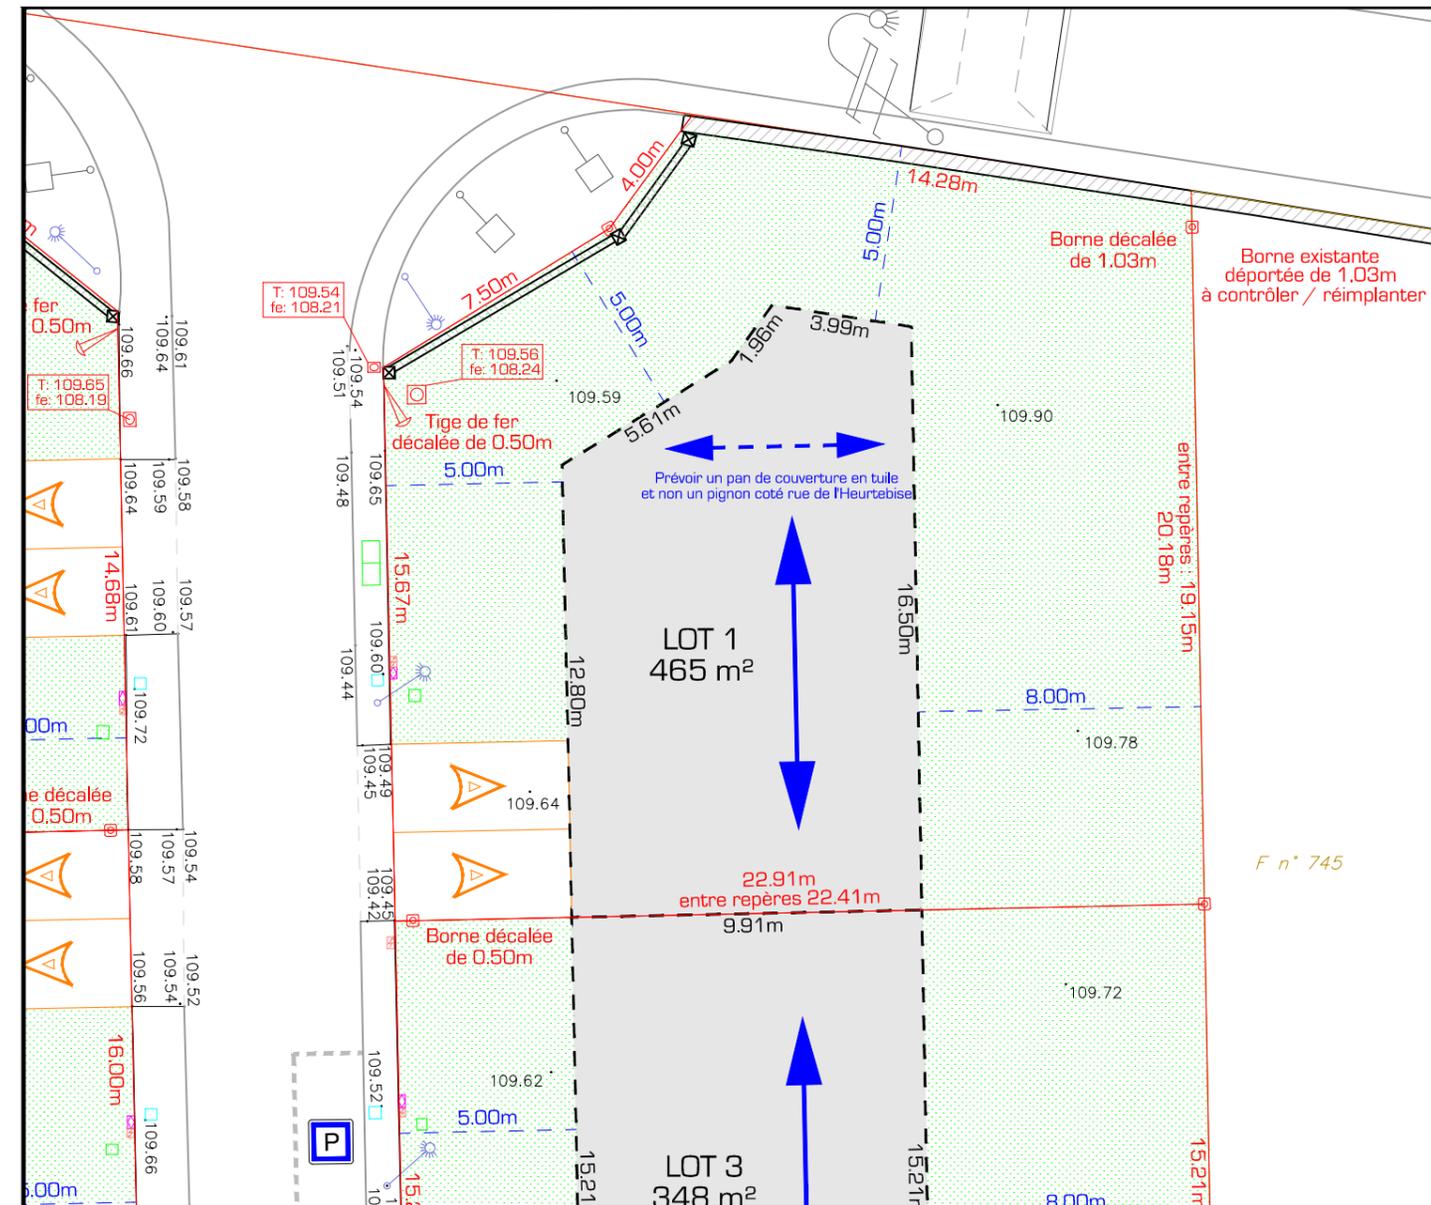

Légende :

- | | | | |
|---------|---|--------|---------------------------------|
| 10.36 m | Cotes périmétriques des lots | | Boîte de branchement eaux usées |
| 10.36 m | Cotes de la zone aedificandi | | Citerneau enterré incongelable |
| | Limites de lots | | Tabouret télécom |
| | Limites non garanties | | Coffret gaz |
| | Zone aedificandi pour le bâtiment principal et le garage (hors annexes) | | Coffret électrique |
| | Jardin privatif (charge acquéreur) | | Borne |
| | Sens du faitage de la construction | | Tige de fer / Clou |
| | Accès au lot, place de jour (charge de l'acquéreur) | | Marque peinture |
| | | 110.54 | Altitude mesurée |

NOTA :

- Compte tenu des activités de chantier, les acquéreurs doivent vérifier (ou faire vérifier par leur maître d'oeuvre) les cotes de l'état existant avant le commencement de ses travaux.