

Département de Seine-et-Marne
Commune de MACHAULT

Résidence du Clos des Champs

S.A.R.L. DOGEMAG


PLAN DE BORNAGE APRES TRAVAUX

LOT n° 2 - 11, rue des Alizés

superficie garantie : 461 m²

Cadastre section F n° 979

Echelle : 1/200

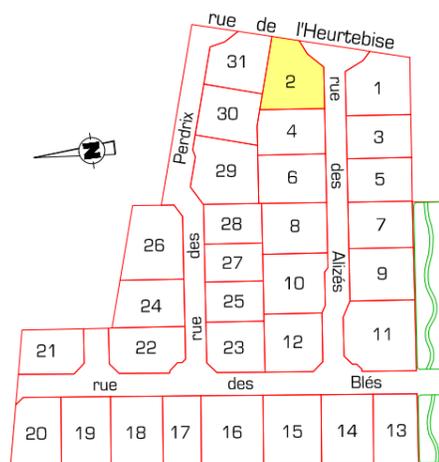

Système de coordonnées planimétriques rattaché en RGF93 CC49
Système de coordonnées altimétriques rattaché au NGF (+/- 0.05m)


Indice	Date	Objet
B1	28/03/2017	Plan de vente avant travaux
F	29/01/2018	Plan de bornage après travaux

AFFAIRE : -
DOSSIER : 12042
FICHER : 12042_F_DIV

Cabinet ARENTS-GORISSE

Géomètre Expert

107, Rue Charles de Gaulle
77720 MORMANT
Tel.01.64.06.96.91
Fax.01.64.06.55.97
contact@ge77.fr

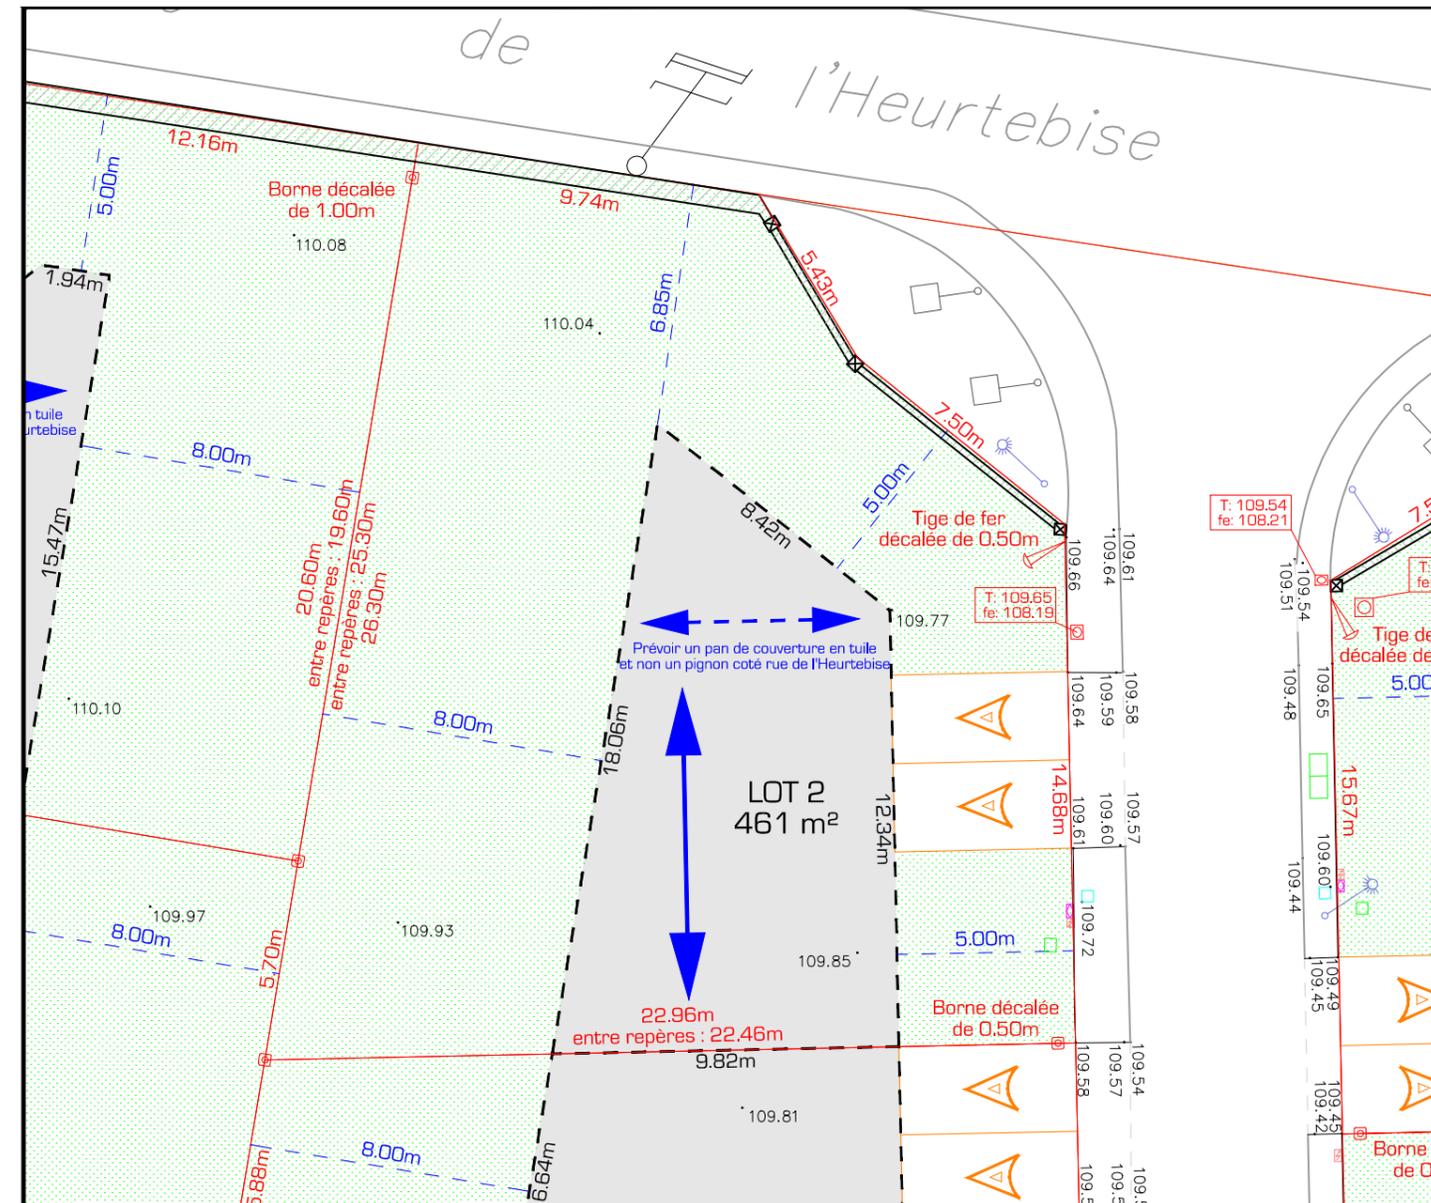

Légende :

- 10.36 m Cotes périmétriques des lots
- 10.36 m Cotes de la zone aedificandi
- Limites de lots
- Limites non garanties
- ▭ Zone aedificandi pour le bâtiment principal et le garage (hors annexes)
- ▨ Jardin privatif (charge acquéreur)
- ↔ Sens du faitage de la construction
- ▷ Accès au lot, place de jour (charge de l'acquéreur)
- ⊠ Boîte de branchement eaux usées
- Citerneau enterré incongelable
- Tabouret télécom
- Coffret gaz
- ⊠ Coffret électrique
- ⊠ Borne
- ⚓ Tige de fer / Clou
- ✂ Marque peinture
- 110.54 Altitude mesurée

NOTA :

- Compte tenu des activités de chantier, les acquéreurs doivent vérifier (ou faire vérifier par leur maître d'oeuvre) les cotes de l'état existant avant le commencement de ses travaux.