


SOCIÉTÉ URBA-TERRE

PLAN DE VENTE DU LOT N°1

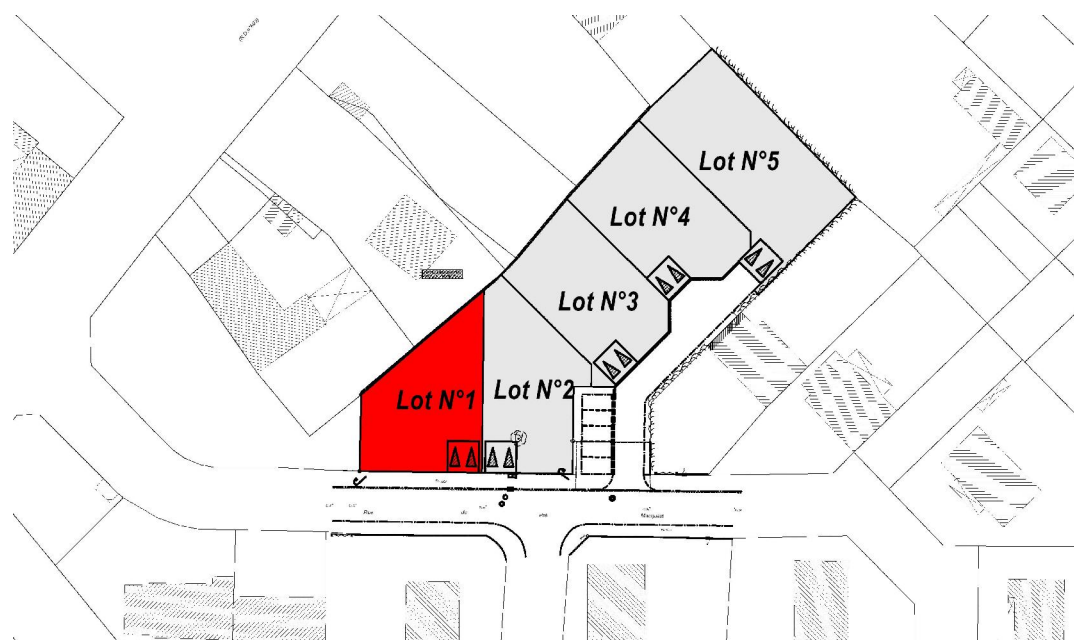

Le bornage des lots aura lieu après travaux
Les altimétries des places du midi sont données d'après les cotes projet et sont susceptibles d'adaptation pendant les travaux



Légende		
Périètre du lot	Boite de branchement TELECOM	
Cotes périmétriques (m)	Coffret de branchement EDF	
Retrait minimum de la façade principale	Boite de branchement AEP	
Sens de faitage privilégié	Boite de branchement EU	
Implantation en limite séparative obligatoire	NB: Position des coffrets et des boites de branchement est donné à titre indicatif	
Façade / pignon comprenant au moins une ouverture	Stationnement visiteur	Stationnement non-dos charge aménageur
Emplacement de l'éventuel abri de jardin	Espace vert commun	Espace pouvant être clos à dominante végétale
Zone d'implantation de la construction principale et d'éventuelles annexes	Clôture en treillis soudés gris anthracite RAL 7016 - Ht:1.80m maximum	

Échelle: 1/200	GM	Planimétrie : système de coordonnées Lambert CC49
N° Dossier : 180061	N° Archives: Diver 1637	Altimétrie: Nivellement rattaché au NGF
Section A n°1285	Superficie Arpentée : 404 m ²	Plan : Lot N°1 Date: 24/02/2020

