


# SOCIÉTÉ URBA-TERRE

## PLAN DE VENTE DU LOT N°2

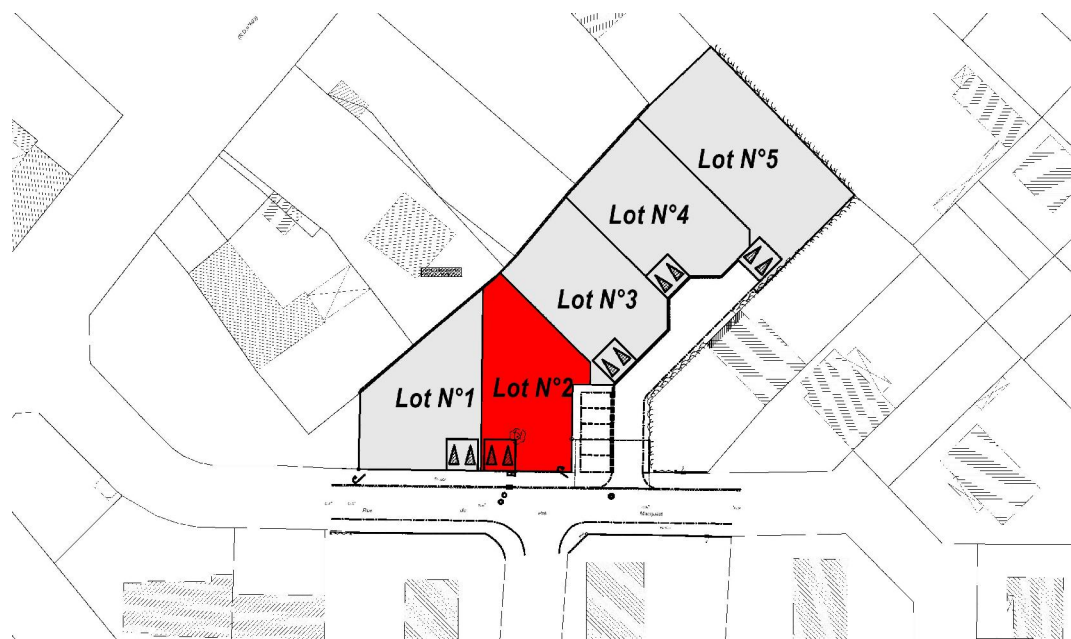

**Le bornage des lots aura lieu après travaux**  
**Les altimétries des places du midi sont données d'après les cotes projet et sont susceptibles d'adaptation pendant les travaux**



**Légende**

	Périmètre du lot		Boîte de branchement TELECOM
	Cotes périmétriques ( m )		Coffret de branchement EDF
	Retrait minimum de la façade principale		Boîte de branchement AEP
	Sens de faitage privilégié		Boîte de branchement EU
	Implantation en limite séparative obligatoire	NB: Position des coffrets et des boîtes de branchement est donné à titre indicatif	
	Façade / pignon comprenant au moins une ouverture		Stationnement visiteur
	Emplacement de l'éventuel abri de jardin		Stationnement non-dos charge aménageur
	Zone d'implantation de la construction principale et d'éventuelles annexes		Espace vert commun
			Espace pouvant être clos à dominante végétale
			Clôture en treillis soudés gris anthracite RAL 7016 - Ht:1,80m maximum

Échelle: 1/200		GM	Planimétrie : système de coordonnées Lambert CC49
N° Dossier : 180061	N° Archives: Diver 1637		Altimétrie: Nivellement rattaché au NGF
Section A n°1286		Superficie Arpentée : 401 m <sup>2</sup>	Plan : Lot N°2 Date: 24/02/2020

