


# SOCIÉTÉ URBA-TERRE

## PLAN DE VENTE DU LOT N°3

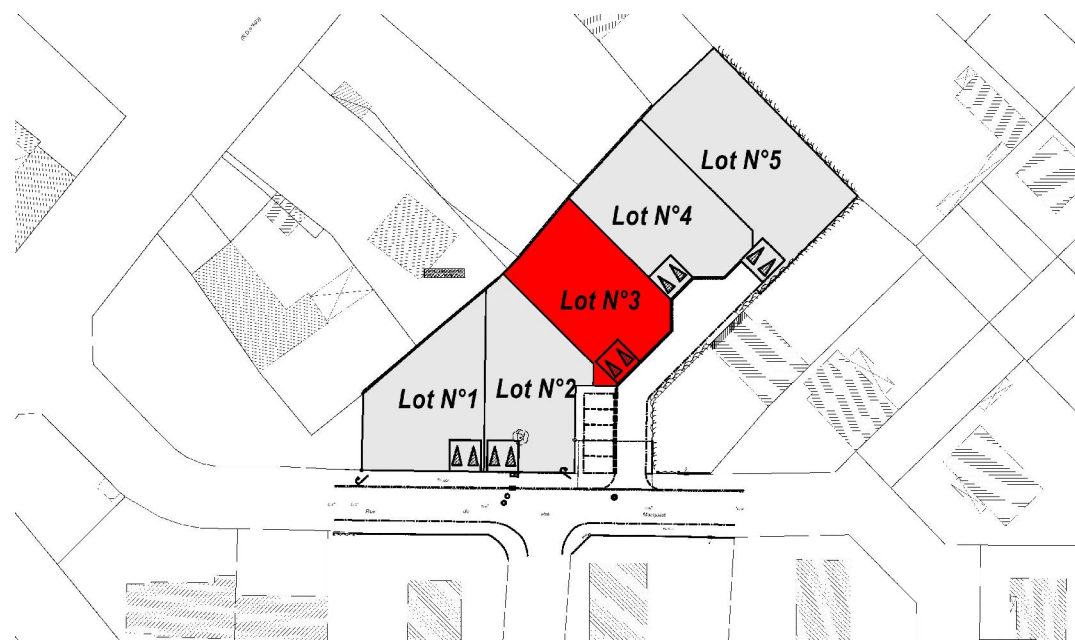

**Le bornage des lots aura lieu après travaux**  
**Les altimétries des places du midi sont données d'après les cotes projet et**  
**sont susceptibles d'adaptation pendant les travaux**



Légende	
	Périmètre du lot
	Cotes périmétriques ( m )
	Retrait minimum de la façade principale
	Sens de faitage privilégié
	Implantation en limite séparative obligatoire
	Façade / pignon comprenant au moins une ouverture
	Emplacement de l'éventuel abri de jardin
	Zone d'implantation de la construction principale et d'éventuelles annexes
	Boîte de branchement TELECOM
	Coffret de branchement EDF
	Boîte de branchement AEP
	Boîte de branchement EU
NB: Position des coffrets et des boîtes de branchement est donné à titre indicatif	
	Stationnement visiteur
	Stationnement non-clos charge aménageur
	Espace vert commun
	Espace pouvant être clos à dominante végétale
	Clôture en treillis soudés gris anthracite RAL 7016 - Ht:1.80m maximum

Échelle: 1/200	GM	Planimétrie : système de coordonnées Lambert CC49
N° Dossier : 180061	N° Archives: Diver 1637	Altimétrie: Nivellement rattaché au NGF
Section A n°1287	Superficie Arpentée : 411 m²	Plan : Lot N°3 Date: 24/02/2020

