


# SOCIÉTÉ URBA-TERRE

## PLAN DE VENTE DU LOT N°4

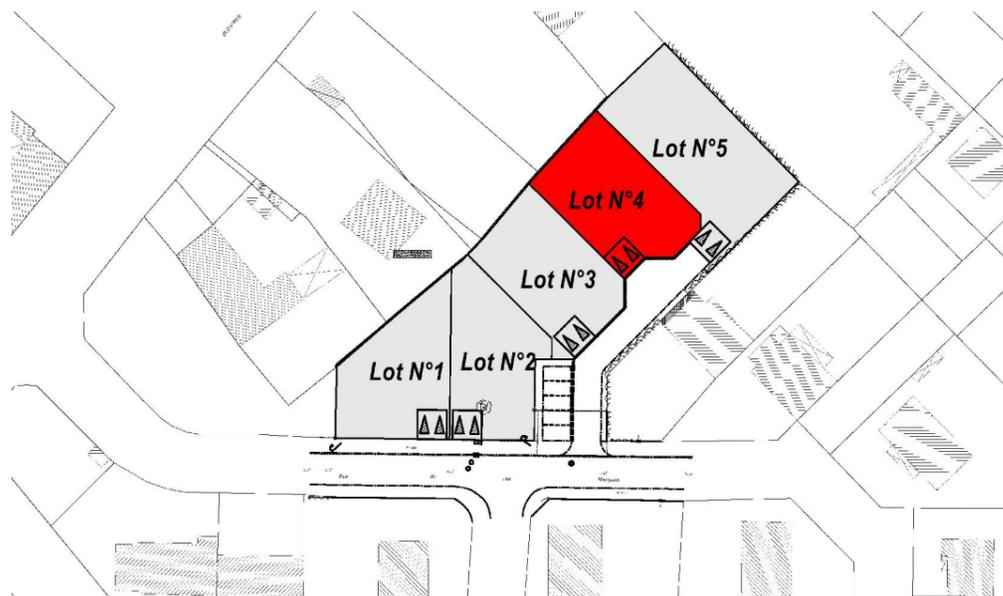

**Le bornage des lots aura lieu après travaux**  
**Les altimétries des places du midi sont données d'après les cotes projet et sont susceptibles d'adaptation pendant les travaux**



**Légende**

Périètre du lot	Boite de branchement TELECOM	
Cotes périmétriques ( m )	Coffret de branchement EDF	
Retrait minimum de la façade principale	Boite de branchement AEP	
Sens de faitage privilégié	Boite de branchement EU	
Implantation en limite séparative obligatoire	NB: Position des coffrets et des boites de branchement est donné à titre indicatif	
Façade / pignon comprenant au moins une ouverture	Stationnement visiteur	Stationnement non-clos charge aménageur
Emplacement de l'éventuel abri de jardin	Espace vert commun	Espace pouvant être clos à dominante végétale
Zone d'implantation de la construction principale et d'éventuelles annexes	Clôture en treillis soudés gris anthracite RAL 7016 - Ht:1,80m maximum	

Échelle: 1/200		GM	Planimétrie : système de coordonnées Lambert CC49
N° Dossier : 180061	N° Archives: Diver 1637		Altimétrie: Nivellement rattaché au NGF
Section A n°1288		Superficie Arpentée : 429 m²	Plan : Lot N°4 Date: 24/02/2020

